

LEŚMIANA III
Budynek B1

LOKAL K1/M10





PIĘTRO III

POWIERZCHNIA LOKALU:

73,72 m²

POWIERZCHNIA BALKONU:

5,96 m²

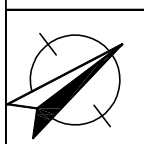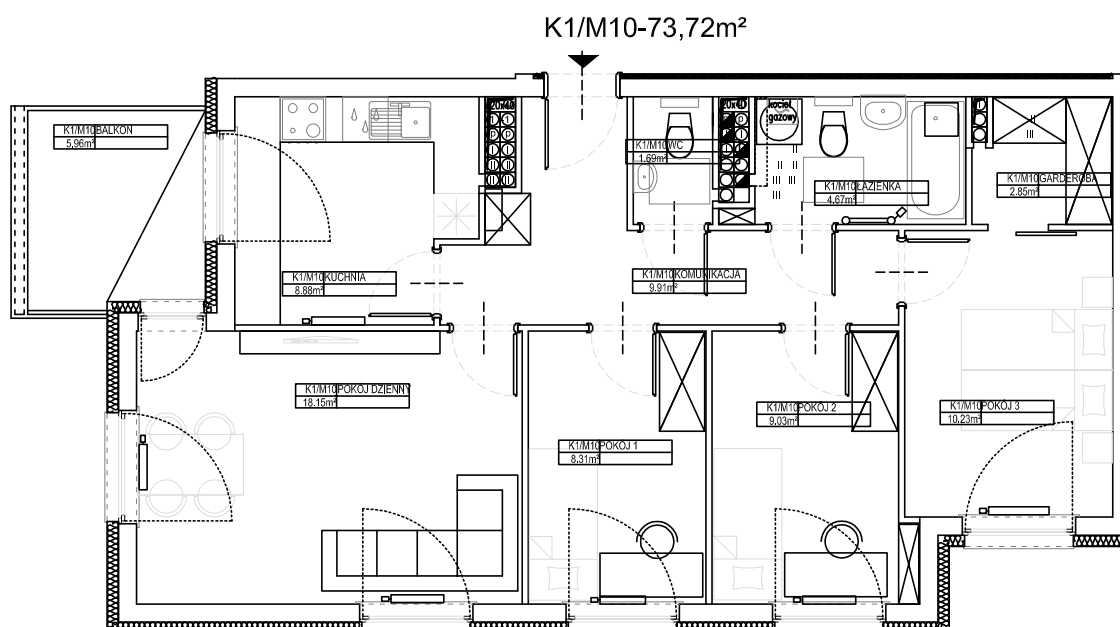

SKALA 1:100