

LEŚMIANA III
Budynek B1

LOKAL K4/M3



PIĘTRO I


POWIERZCHNIA LOKALU:

60,11 m²

POWIERZCHNIA BALKONU:

6,06 m²

K4/M3-60,11m²

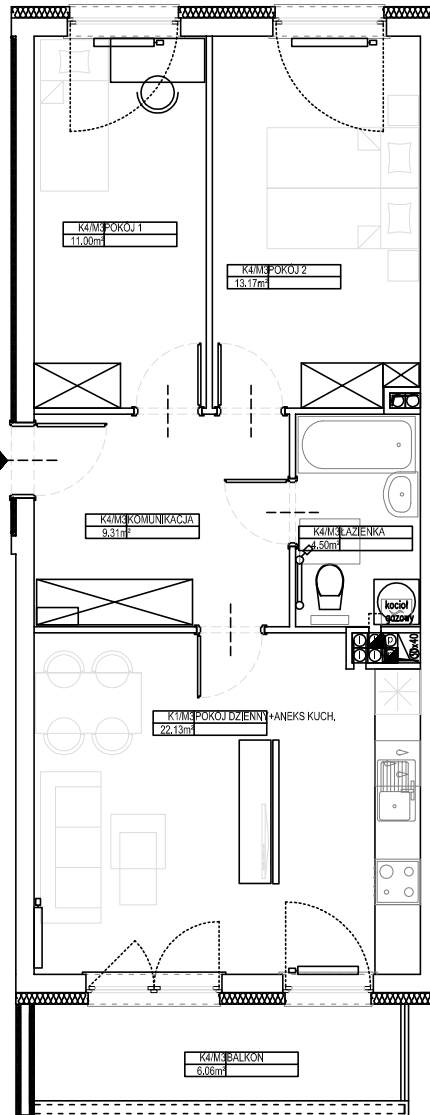

SKALA 1:100