

LEŚMIANA III

LOKAL K2/M10



PIĘTRO III


POWIERZCHNIA LOKALU:

43,87 m²

POWIERZCHNIA BALKONU:

4,24 m²

K2/M10
43,87m²

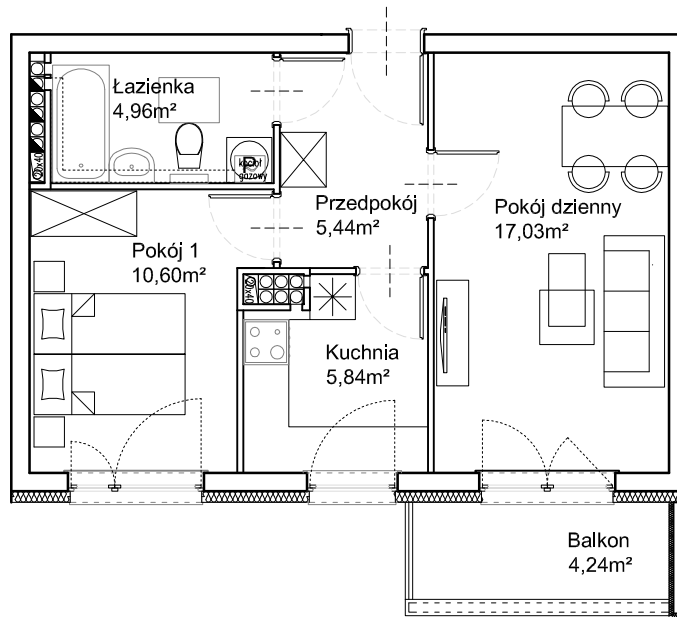

SKALA 1:100