

LEŚMIANA III

LOKAL K3/M1




PARTER

POWIERZCHNIA LOKALU:

61,97 m<sup>2</sup>

POWIERZCHNIA TARASU ZIELONEGO:

16,65 m<sup>2</sup>

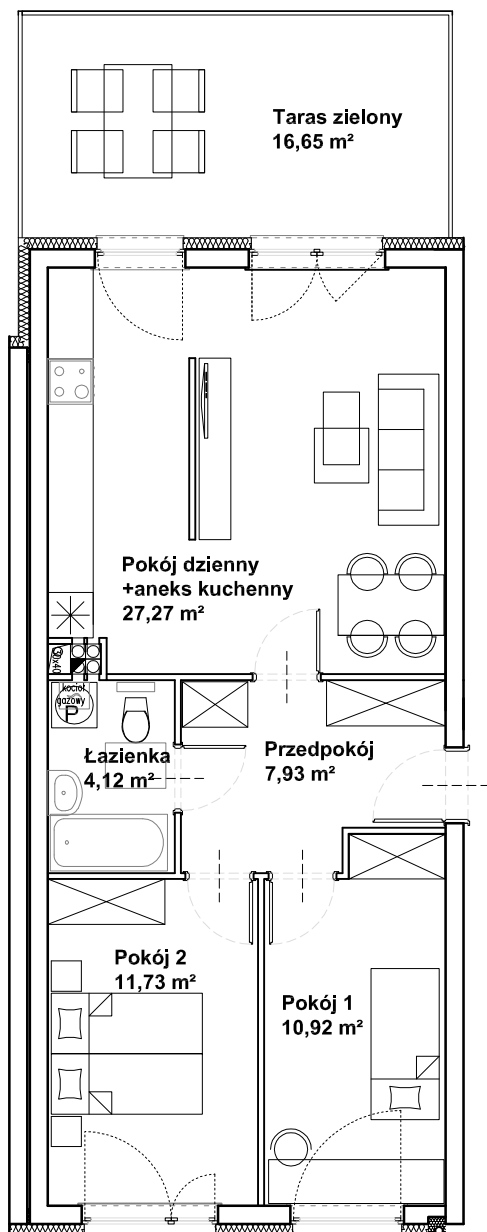

K3/M1  
61,97m<sup>2</sup>

SKALA 1:100

