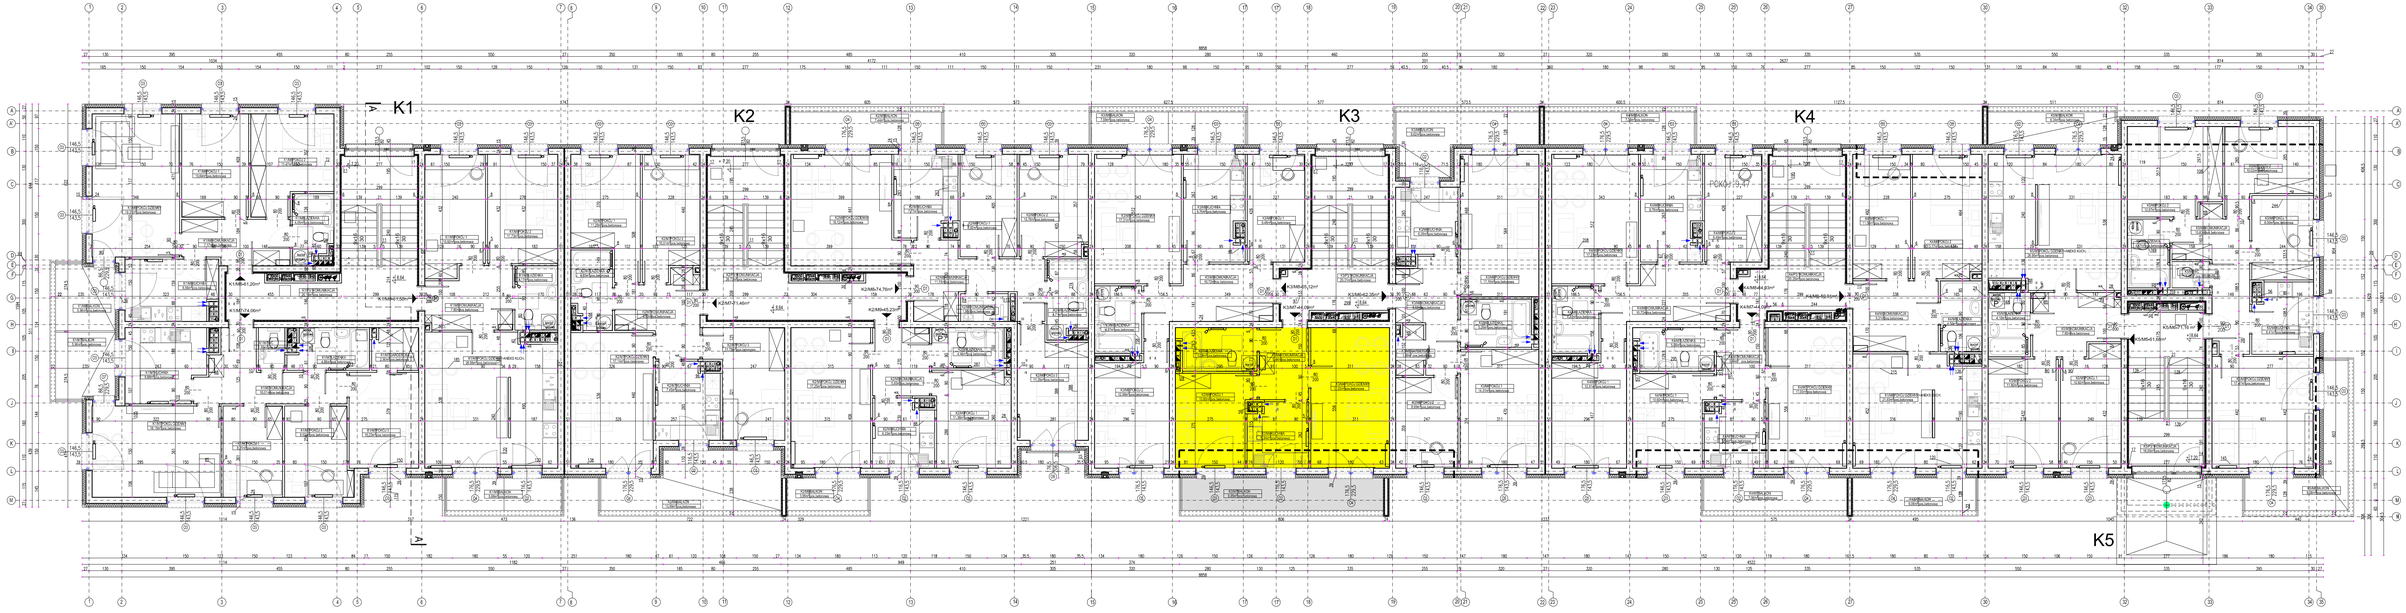

RZUT 2-GO PIĘTRA - BUD. B1