

LEŚMIANA IV

LOKAL K3/M4



BUDYNEK B1
PIĘTRO II

POWIERZCHNIA LOKALU:

61,22 m²

POWIERZCHNIA BALKONU:

7,35 m²

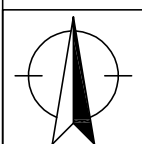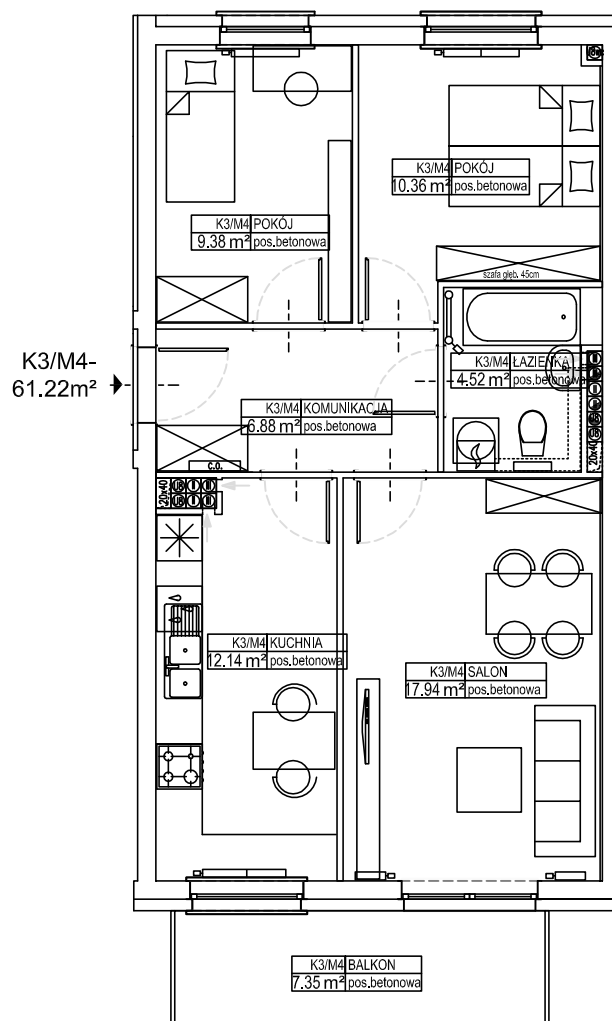

SKALA 1:100