


LEŚMIANA IV

LOKAL USŁUGOWY U5

BUDYNEK B1
PARTER

POWIERZCHNIA LOKALU:


77,40 m²

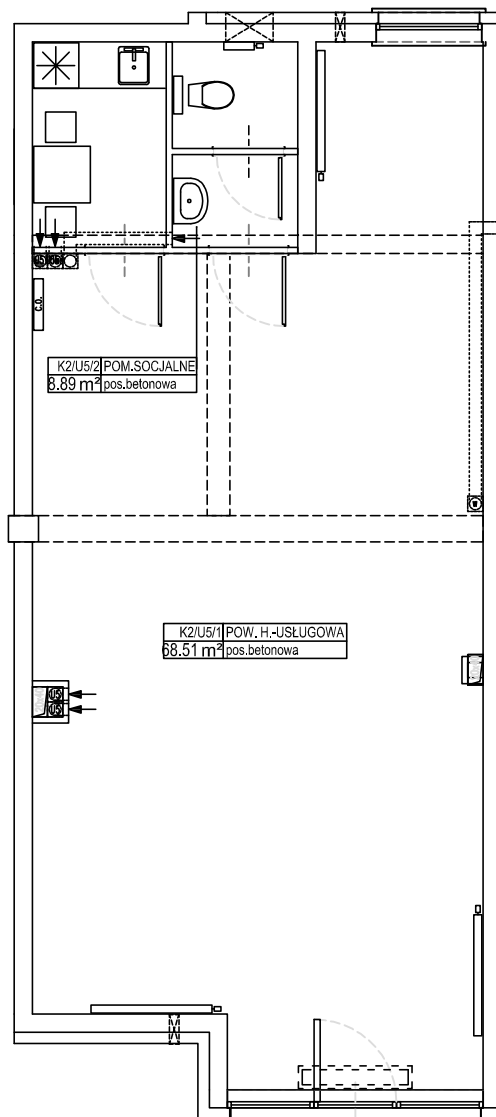

K2/U5/2 POM. SOCJALNE
8,89 m² pos. betonowa

K2/U5/1 POW. H.-USŁUGOWA
68,51 m² pos. betonowa

△
U5 -77.40m²

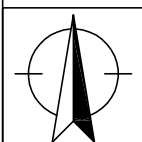

SKALA 1:100