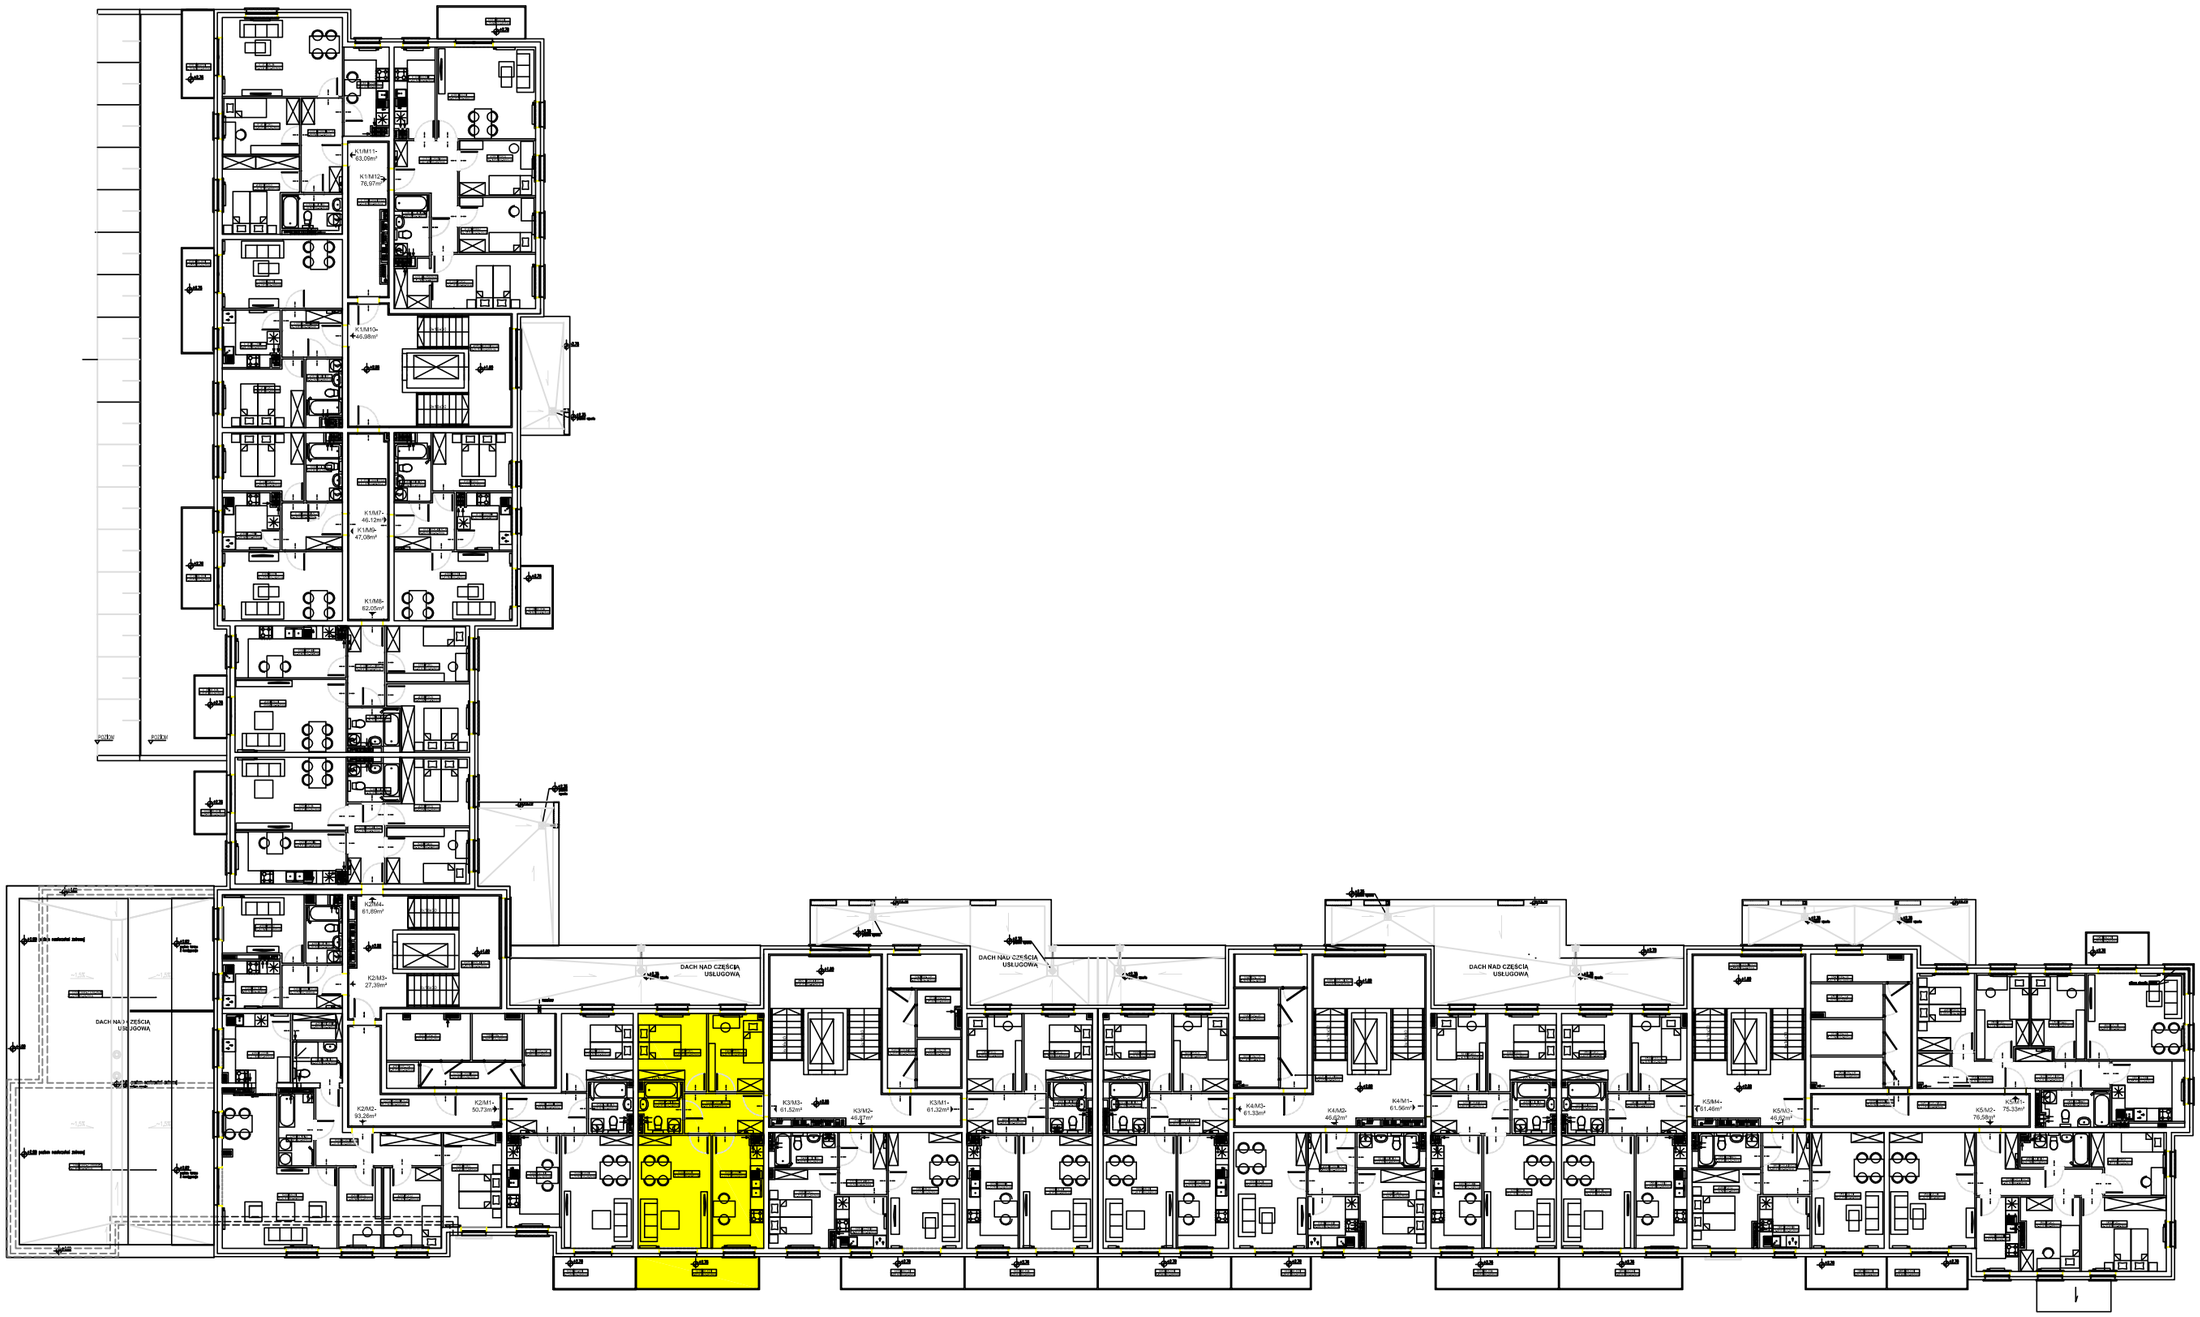

BUDYNEK B1
RZUT I PIĘTRA