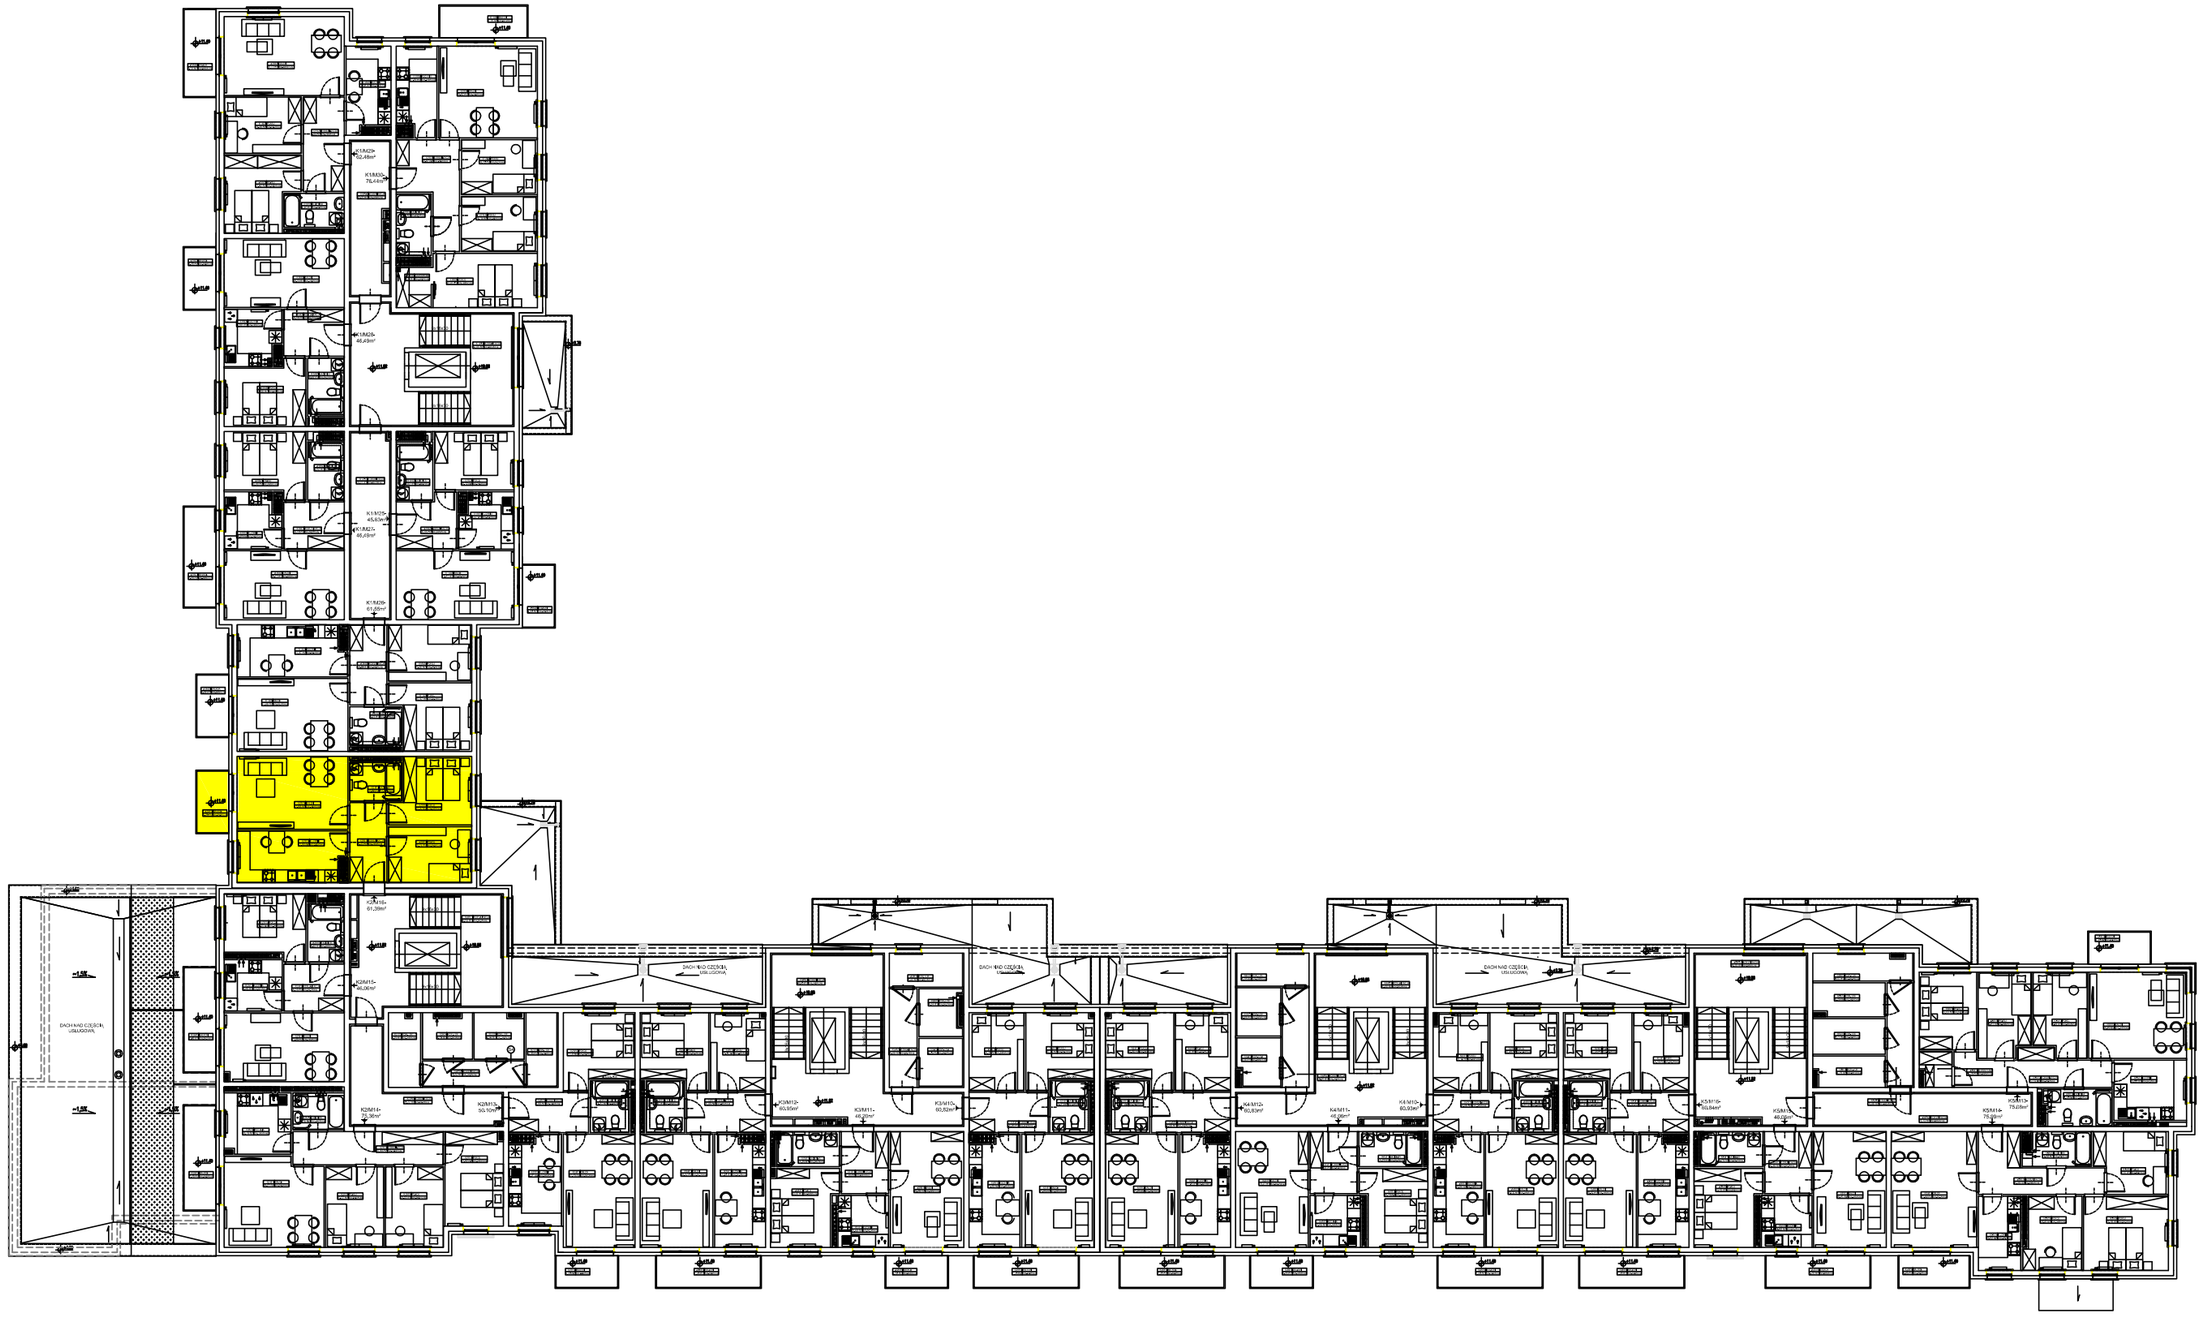

BUDYNEK B1
RZUT IV PIĘTRA