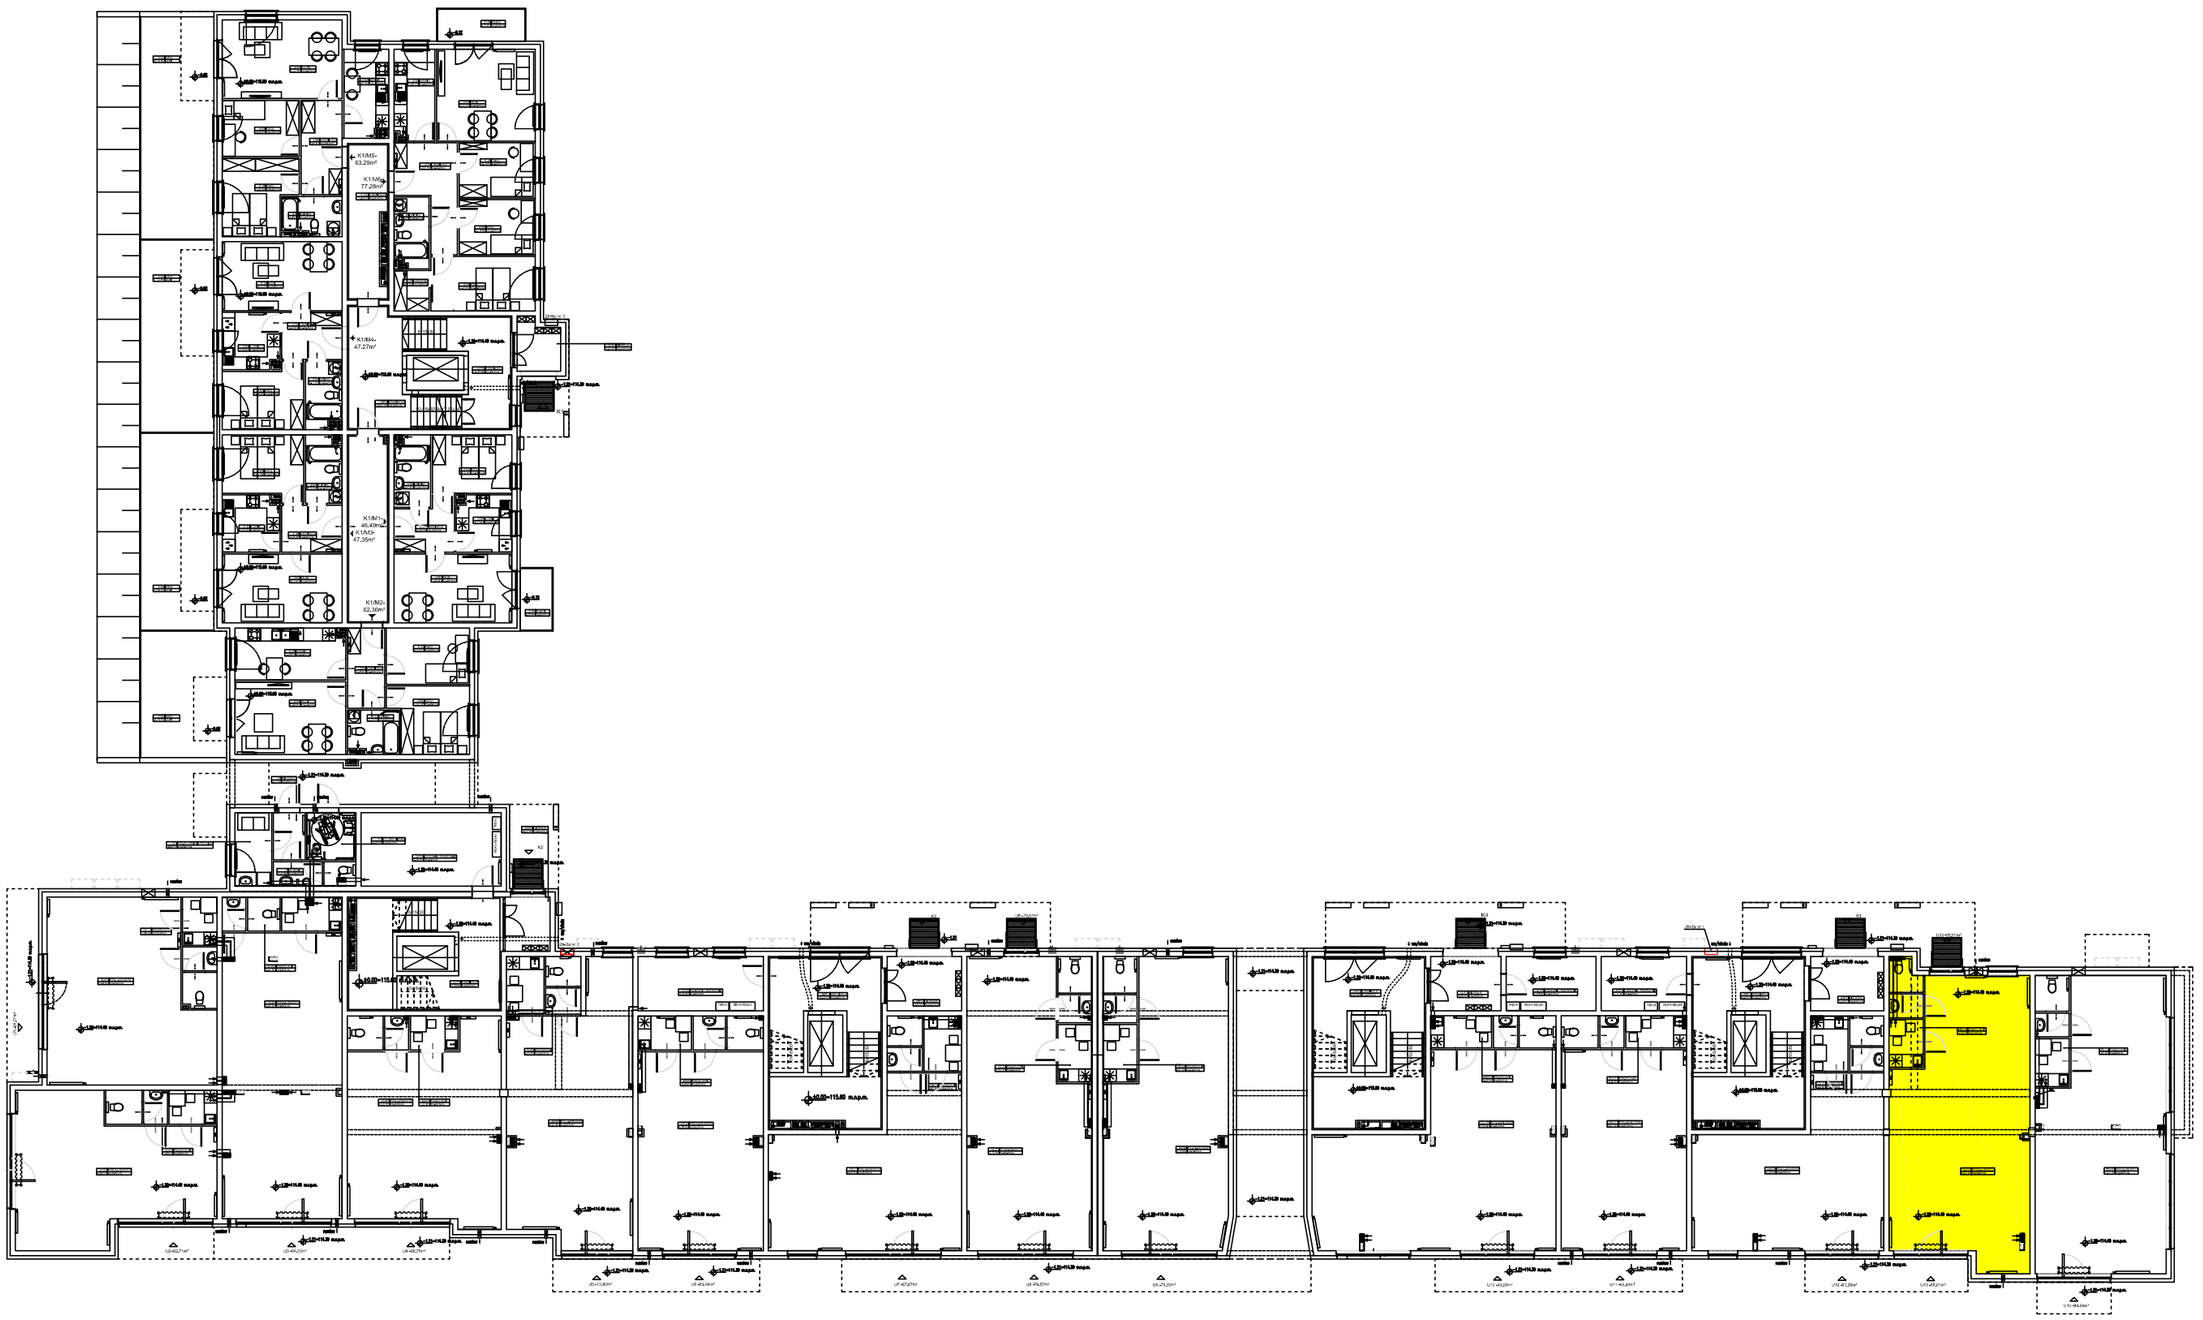

BUDYNEK B1
RZUT PARTERU