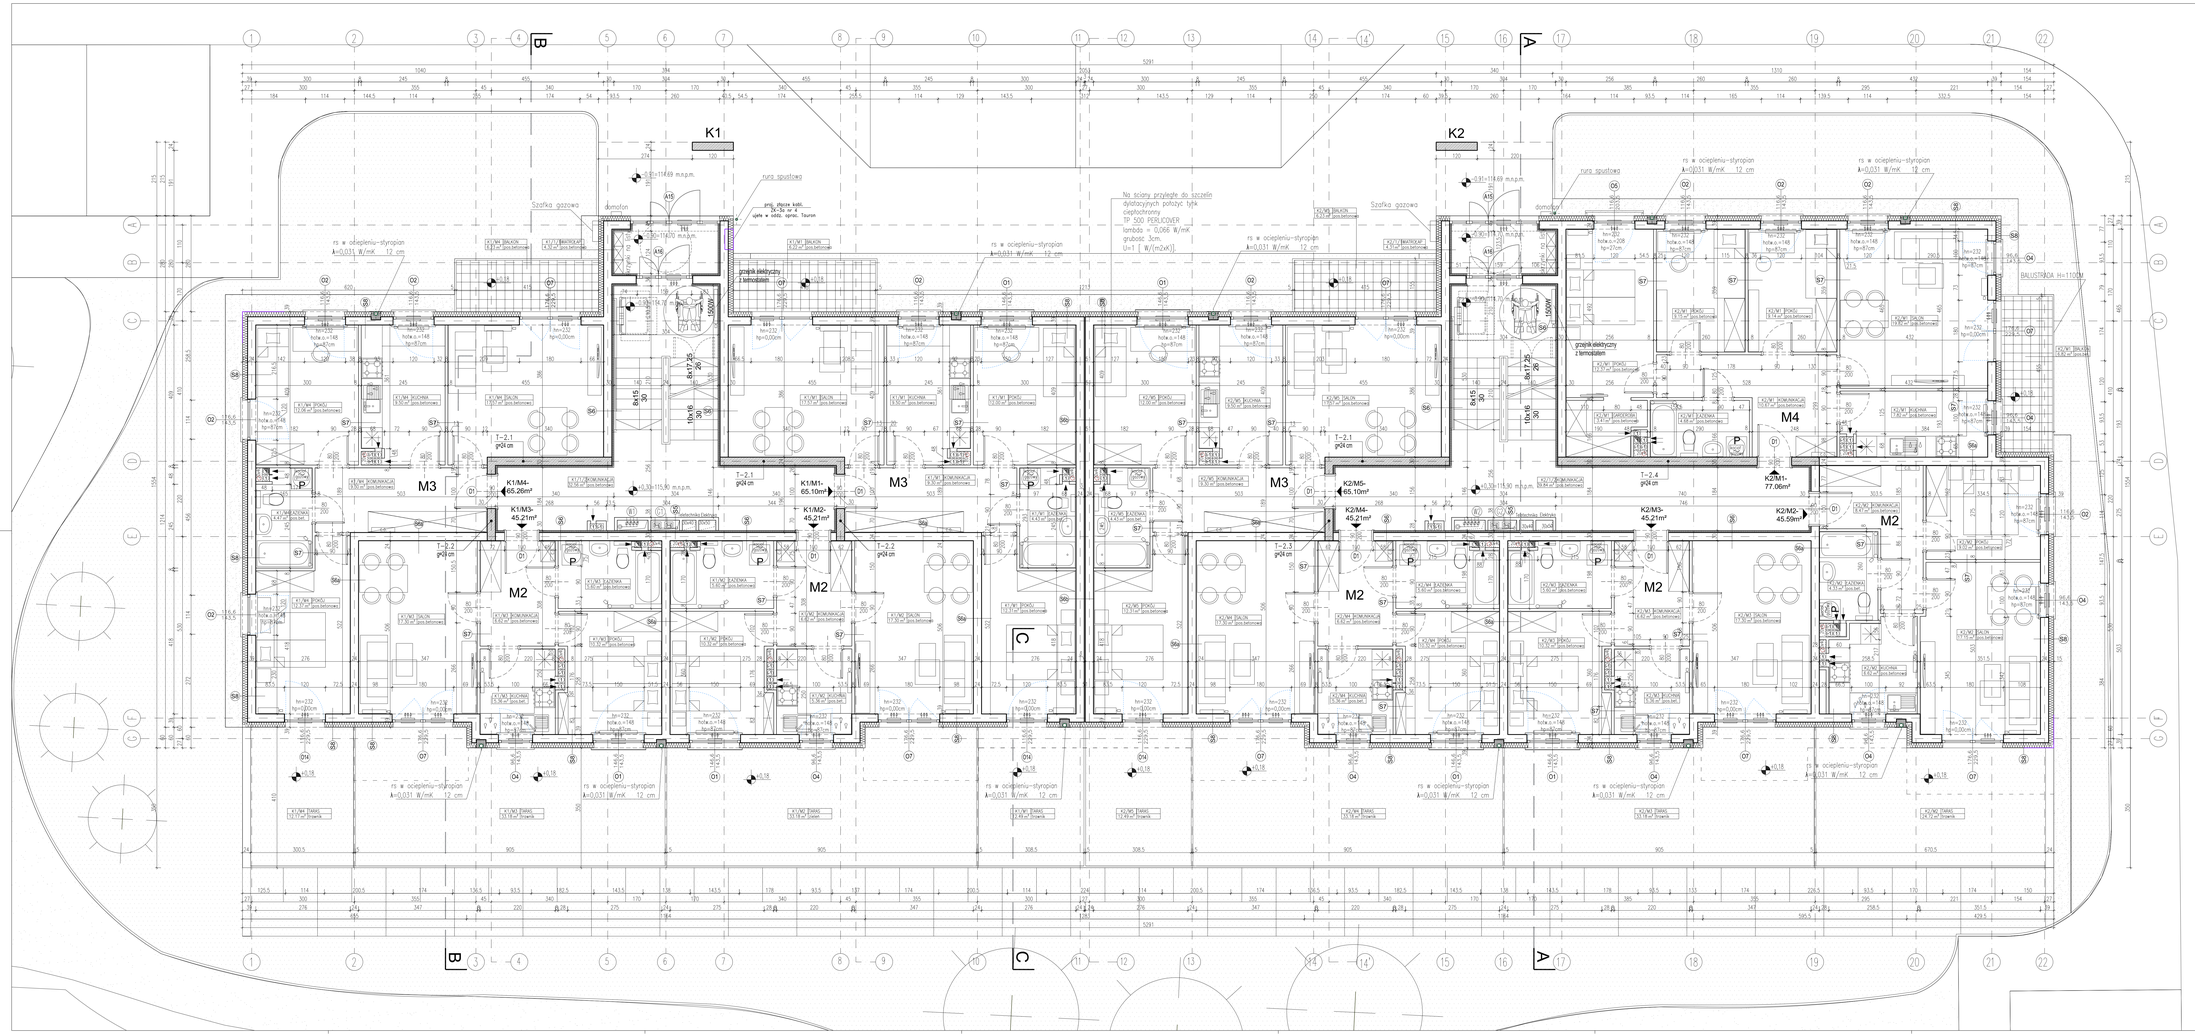

ZESTAWIENIE POMIESZCZEŃ - B2 - kondygnacja 1			
Nr	Ozn.	NAZWA POMIESZCZENIA	POWIERZCHNIA (m²)
1	K1/1/1	KOMUNIKACJA (WATRCIĄĄP)	4.32
2	K1/1/2	KOMUNIKACJA (KLSCH. K1)	32.56
3	K1/M1	MIESZKANIE M3	65.10
4	K1/M2	MIESZKANIE M2	45.21
5	K1/M3	MIESZKANIE M2	45.21
6	K1/M4	MIESZKANIE M3	65.26
7	K2/1/1	KOMUNIKACJA (WATRCIĄĄP)	4.31
8	K2/1/2	KOMUNIKACJA (KLSCH. K2)	39.84
9	K2/M1	MIESZKANIE M4	77.06
10	K2/M2	MIESZKANIE M2	45.59
11	K2/M3	MIESZKANIE M2	45.21
12	K2/M4	MIESZKANIE M2	45.21
13	K2/M5	MIESZKANIE M3	65.10
		RAZEM :	579.97

LEGENDA:

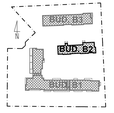

OKNO Z NAWIETRZAKIEM, LINIA PRZERYWANA - KIERUNEK OTWIERANIA SKRZYDŁA

DWUFUNKCYJNY KOCIOŁ GAZOWY Z ZASNNIETŁ KOMÓRĄ SPALANIA, KONDENSACYJNY

GRZEJNIK ŁAZIENKOWY DRABINKOWY

GRZEJNIK PŁYTOWY

SZAFKA ROZDZIELACZOWA C.O.

UWAGI:
1. WYMIARY SPRAWDZIĆ NA BUDOWIE.
2. PODSTAWĄ REALIZACJI OBIEKTU JEST ZATWIERDZONY PROJEKT BUDOWLANY I ODPOWIEDNIE BRANŻOWE PROJEKTY WYKONAWCZE.
3. WSZYSTKIE PRACE MUSZĄ BYĆ WYKONYWANE ZGODNIE Z ZASADAMI SZTUKI BUDOWLANEJ Z ZACHOWANIEM SZCZEGÓLNEJ OSTROŻNOŚCI I POD STAŁYM NADZOROM OSÓB UPRAWNIONYCH.
4. WSZYSTKIE PRZEWODY KOMINOWE I SPALINOWE MOKTAŻOWE Z ZASTOSOWANIEM RÓŻNIAZDR SYSTEMOWYCH POWINNY BYĆ WYKONYWANE WEDŁUG TECHNOLOGII OPRESCOWEJ PRZEZ PIROUDCENTA
5. OPISY TECHNICZNE, SPECYFIKACJE TECHNICZNE WYKONANIA I ODBIORU ROBÓT STANOWIĄ INTEGRALNĄ CZĘŚĆ OPRACOWANIA.
6. WIĘŹARKI OKIEN I DRZWI DOCIEPLIĆ MIN. 3 CM. STYROPIANU.
7. WYSOKOŚĆ PARAPETU W POKOJACH I KUCHNIACH WIĘŹARKI - 87 CM.
8. WSZYSTKIE ZASTOSOWANE MATERIAŁY, RÓŻNIAZMA TECHNICZNE MUSZĄ ODPOWIADAĆ NORMOM BEZPIECZEŃSTWA P. POŻ. BHP, POSIADAĆ ATESTY I APROBATY TECHNICZNE
9. ZASTOSOWAĆ KSZTAŁTKI WENTYLACYJNE O ODPORNOŚCI OGNIOWEJ EI 60.
10. W POKUCHCH I SYPIALNIACH ZAŁECA SIĘ WYKONAĆ WYGLUSZENIE MUROWANYCH SZACHTÓW STOSUJĄC RURY SPUSTOWE NISKOSZUMOWE ORAZ IZOLACJĘ NP. AmaComfort AB Alu z klasą reakcji na ogień B-s1, d0.
11. DUŻĄCE NA DACH Z KLATKI SCHODOWEJ DRABINKI SZER. MIN. 50 CM ODSTĘPY MIĘDZY WĘŻAMI SZCZEBLAMI MAKS. 30 CM. ODL. OD ŚCIANY MIN. 15 CM. OBIEGIĘ OCHRONNĄ O ROZSTAWIE MAKS. 80 CM. PRĘTY PIONOWE O ROZSTAWIE MAKS. 1,5 M. ORAZ ZABEZPIECZENIEM
12. NA WIERZCHU KOMINA UŻYĆ GOTOWYCH KSZTAŁCE Z PAPY ASFALTOWEJ A NASTĘPNIE WYKONAĆ GZAFE BETONOWĄ Z KAŻDEJ STRONY WYKONAĆ KLUCI CENTYMETROWE KAPINGSY. KANAŁY WENTYLACYJNE ZAKOKCZYĆ WYLOTAMI BOCZNYMI.
13. ZE WZGLĘDU NA IZOLACYJNOŚĆ AKUSTYCZNĄ ZABRANIA SIĘ BRUZDOWANIA ŚCIAN W POM. ŁAZIENEK I WC
14. WYMAROWANIE WEWNĄTRZ POMIESZCZEŃ BEZ UWZGLĘDNIENIA TYNKÓW
15. POWIERZCHNIE UŻYTKOWE POMIESZCZEŃ PODANE Z TYNKAMI
16. PRZEWODY WENTYLACYJNE Z PWNICY ZE KOMÓREK LOKATORSKICH) PRZECHODZĄCE PRZEZ STREFĘ POŻAROWĄ ZL IV, KTÓRE) NIE OBSŁUGUJĄ, OBUDOWNE ELEMENTAMI O KLASIE ODPORNOŚCI OGNIOWEJ (EI30) WYMAGANEJ DLA ELEMENTU ODDZIELENIA POŻAROWEGO: **EI 120** TYCH STREF POŻAROWYCH LUB ALARM W STROPIE **EI60**.

PROJEKT CHRONIONY PRAWEM AUTORSKIM - USTAWA Z 4 LUTEGO 1994, DZ. U. 2000r. Nr 80, poz. 904, ZMIENKRYTNIANE EGZEMPLARZY. OSOPRZEDAŻ LUB INNE WPROWADZANIE DO OBROTU ORAZ OPRACOWANIA ŚLEDZIE W POSTACI KONDEPCJI DETAILEZNEJ PROJEKTU BUDOWLANEGO LUB WYKONAWCZEGO BEZ ZGODY AUTOROW JEST ZABRONIONE.

A.Wsół, J.Micór- Architekci sp.p. WROCŁAW, ul. PADEREWSKIEGO 23 tel/ fax 71/ 3481718

Inwestor:	EMKA INVEST SC z o.o. 51-114 Wrocław, ul. Otwińska 113F/7.		
Architektura:	mgr inż. arch. Anna Wsół	Nr upr. 191/92/OP	Podpis:
Sprawdzający:	mgr inż. arch. Joanna Micór	Nr upr. 21/04/DOIA	
Współpraca:	mgr inż. A. Żarda, mgr inż. arch M. Hilebrand, mgr inż. D. Marszałek.		
Temat:	PROJEKT WYKONAWCZY 3 BUDYNKÓW MIESZKALNYCH WIELORODZINNYCH WRAZ Z LOKALAMI USŁUGOWYMI I Z NIEZBĘDNĄ INFRASTRUKTURĄ PRZY UL. OSSOLIŃSKIEGO – LEŚNIANA W BRZEGU DOLNYM dz. nr 159/1, 159/2, fragment działki nr: 159/5 - ul. Leśniana, 17- ul. Oświatowego, oraz dz. nr 158/19 i 158/16 AM-19, OBRĘB - 0001 BRZEG DOLNY	Status:	150
		Data:	12.2016
		Stadium:	PW
Treść rys.:	BUDYNEK B2- RZUT KONDYGNACJI 1 - PARTERU	Nr rys.	B2-03