

LEŚMIANA IV



LOKAL K1/M14



BUDYNEK B2  
PIĘTRO III

POWIERZCHNIA LOKALU:  
44,54 m<sup>2</sup>

POWIERZCHNIA BALKONU:  
4,95 m<sup>2</sup>

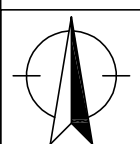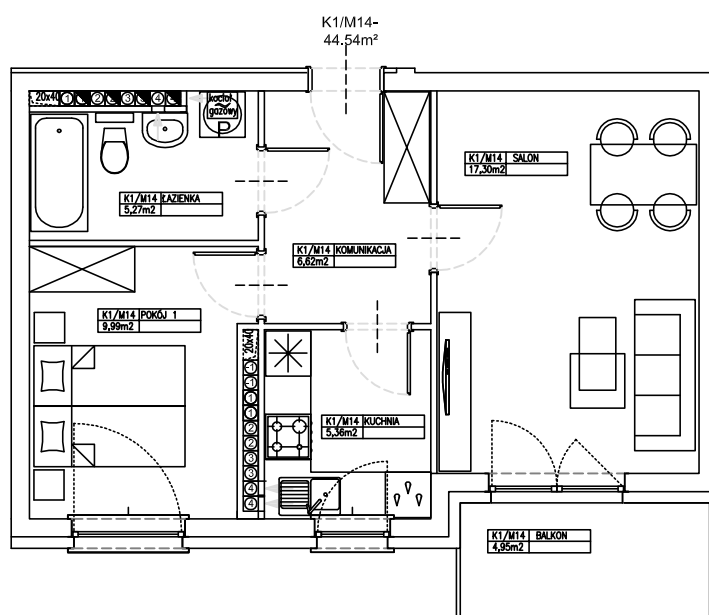

SKALA 1:100