

LEŚMIANA IV

LOKAL K3/M7





BUDYNEK B3
PIĘTRO II

POWIERZCHNIA LOKALU:

44,54 m²

POWIERZCHNIA BALKONU:

4,35 m²

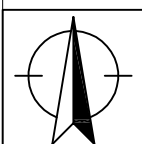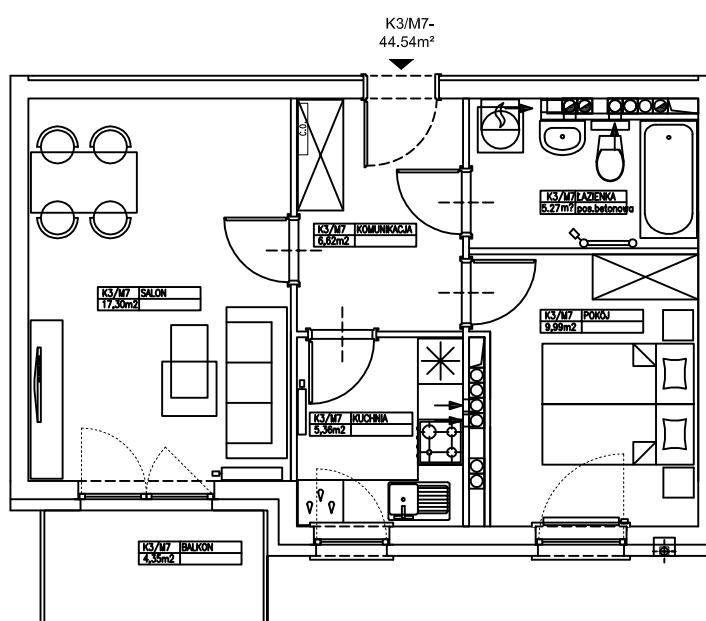

SKALA 1:100