

BRZEG DOLNY  
INWESTYCJA  
WYSZYŃSKIEGO

LOKAL K1/M11





POWIERZCHNIA LOKALU:

POWIERZCHNIA BALKONU:

77,38 m<sup>2</sup>

7,93 m<sup>2</sup>

PIĘTRO II

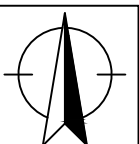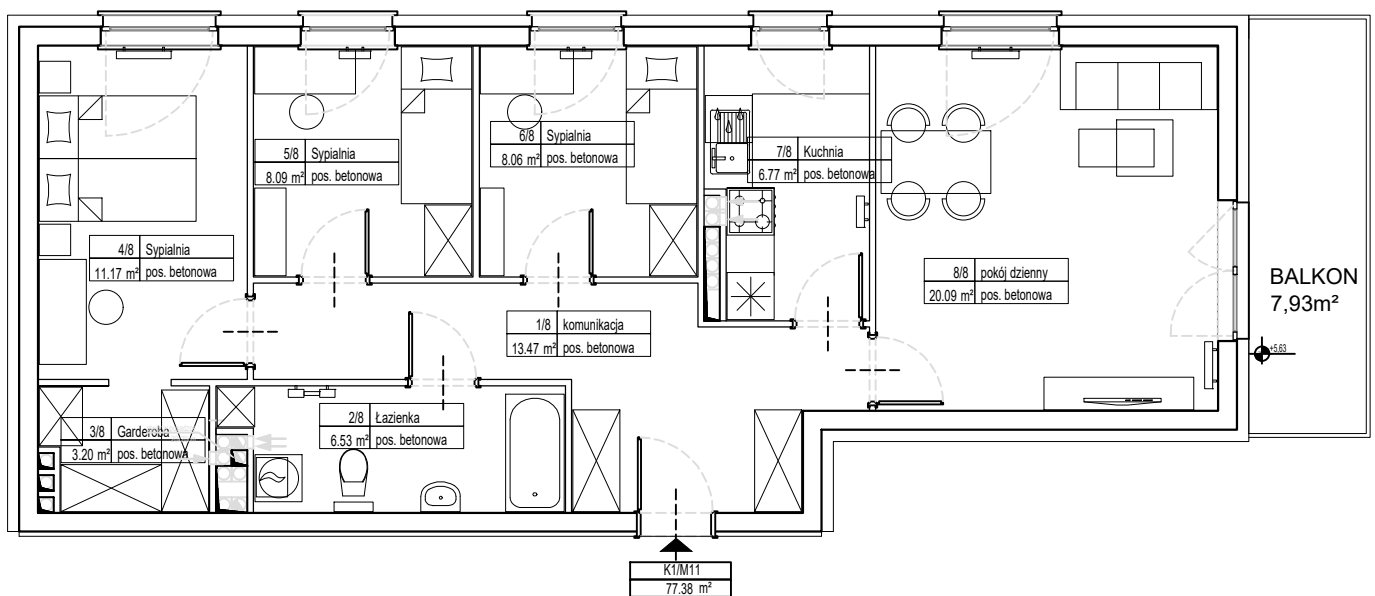

SKALA 1:100