

BRZEG DOLNY
INWESTYCJA
WYSZYŃSKIEGO

LOKAL K1/M13





PIĘTRO II

POWIERZCHNIA LOKALU:

45,70 m²

POWIERZCHNIA BALKONU:

4,35 m²

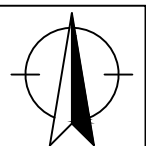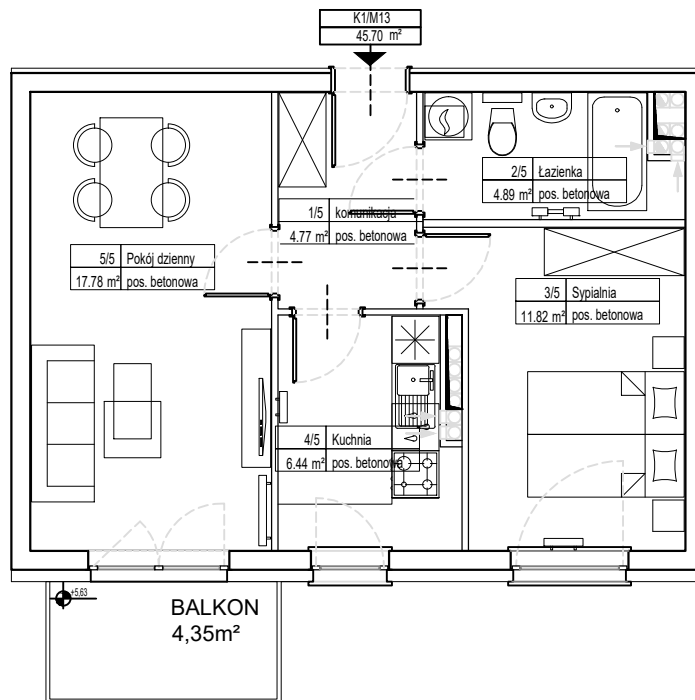

SKALA 1:100