

BRZEG DOLNY  
INWESTYCJA  
WYSZYŃSKIEGO

# LOKAL K1/M15

POWIERZCHNIA LOKALU:



64,14 m<sup>2</sup>

POWIERZCHNIA BALKONU:

5,96 m<sup>2</sup>



PIĘTRO II

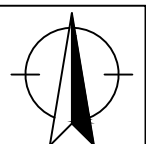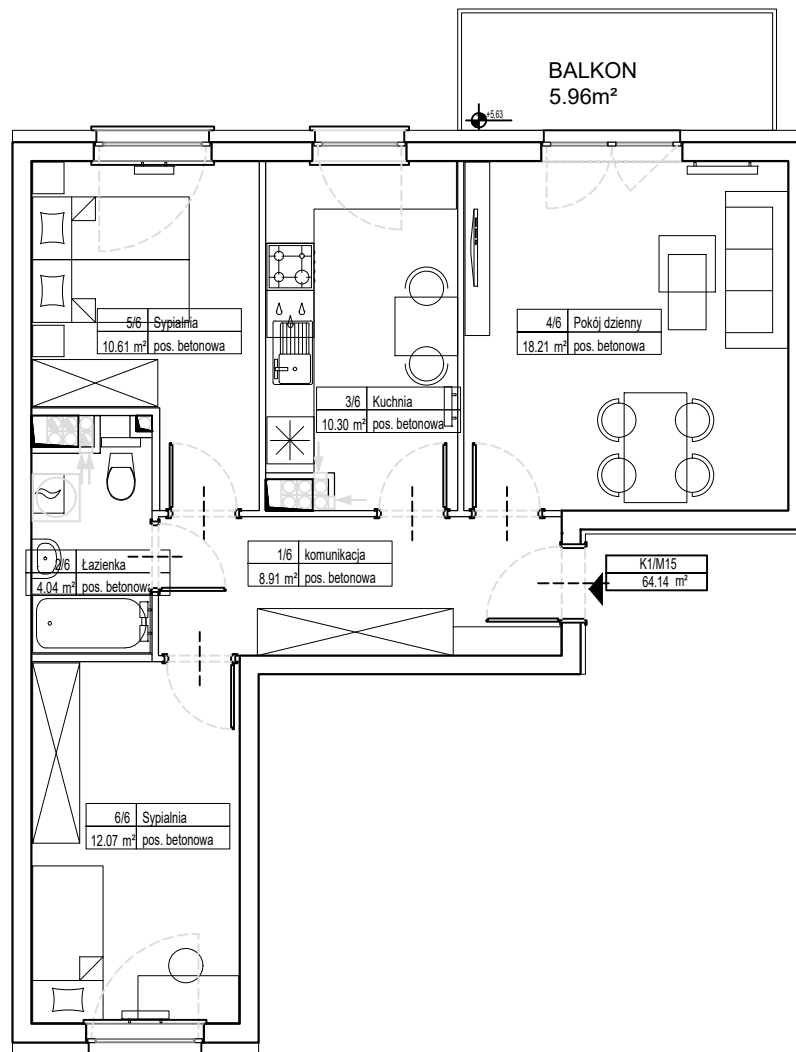

SKALA 1:100