

BRZEG DOLNY
INWESTYCJA
WYSZYŃSKIEGO

LOKAL K2/M16





POWIERZCHNIA LOKALU:

POWIERZCHNIA BALKONU:

49,88 m²

8,29 m²

PIĘTRO II

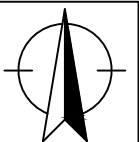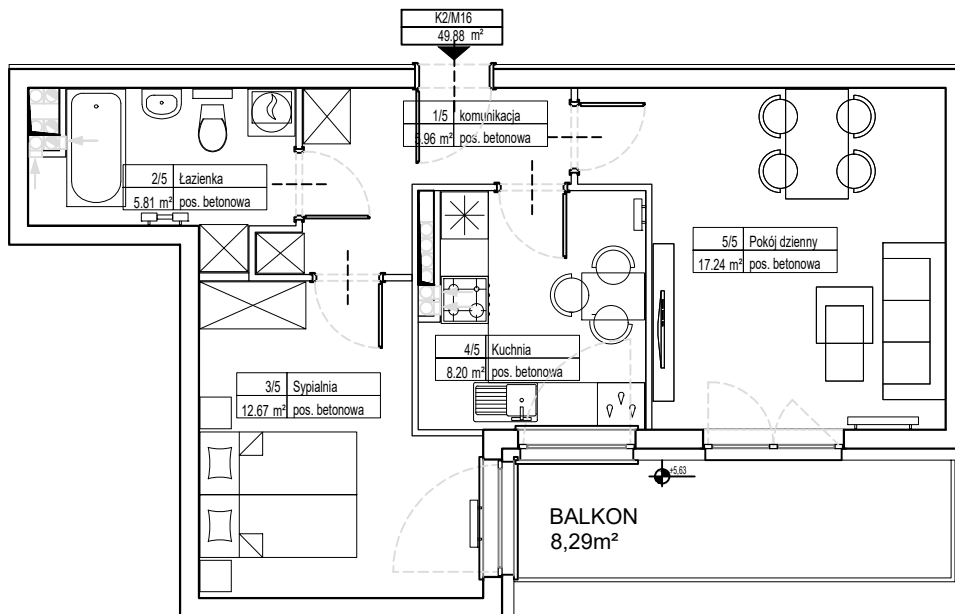

SKALA 1:100