

BRZEG DOLNY
INWESTYCJA
WYSZYŃSKIEGO

LOKAL K4/M16





POWIERZCHNIA LOKALU:

47,33 m²

POWIERZCHNIA BALKONU:

4,35 m²

PIĘTRO II

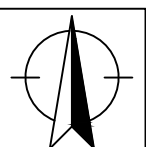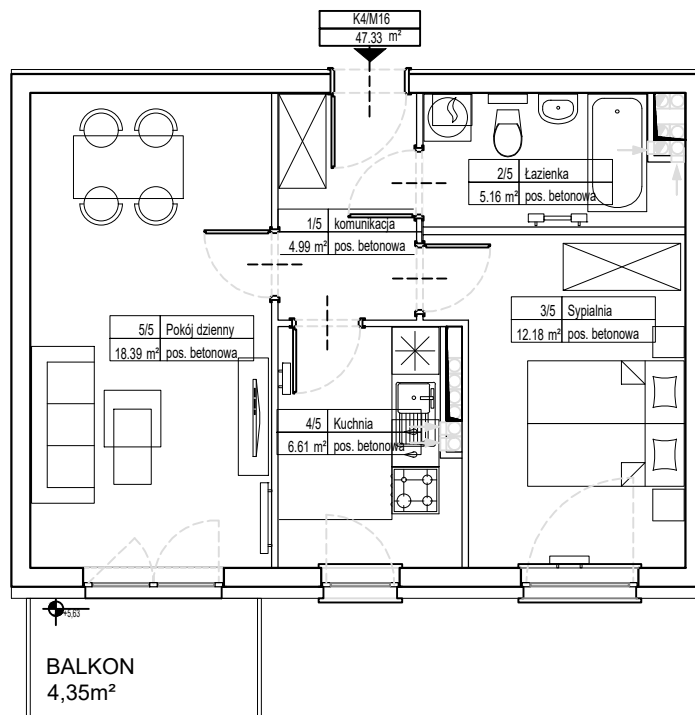

SKALA 1:100