

BRZEG DOLNY  
INWESTYCJA  
WYSZYŃSKIEGO

LOKAL K4/M18





POWIERZCHNIA LOKALU:

POWIERZCHNIA BALKONU:

63,39 m<sup>2</sup>

7,89 m<sup>2</sup>

PIĘTRO II

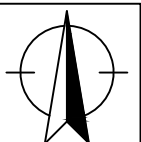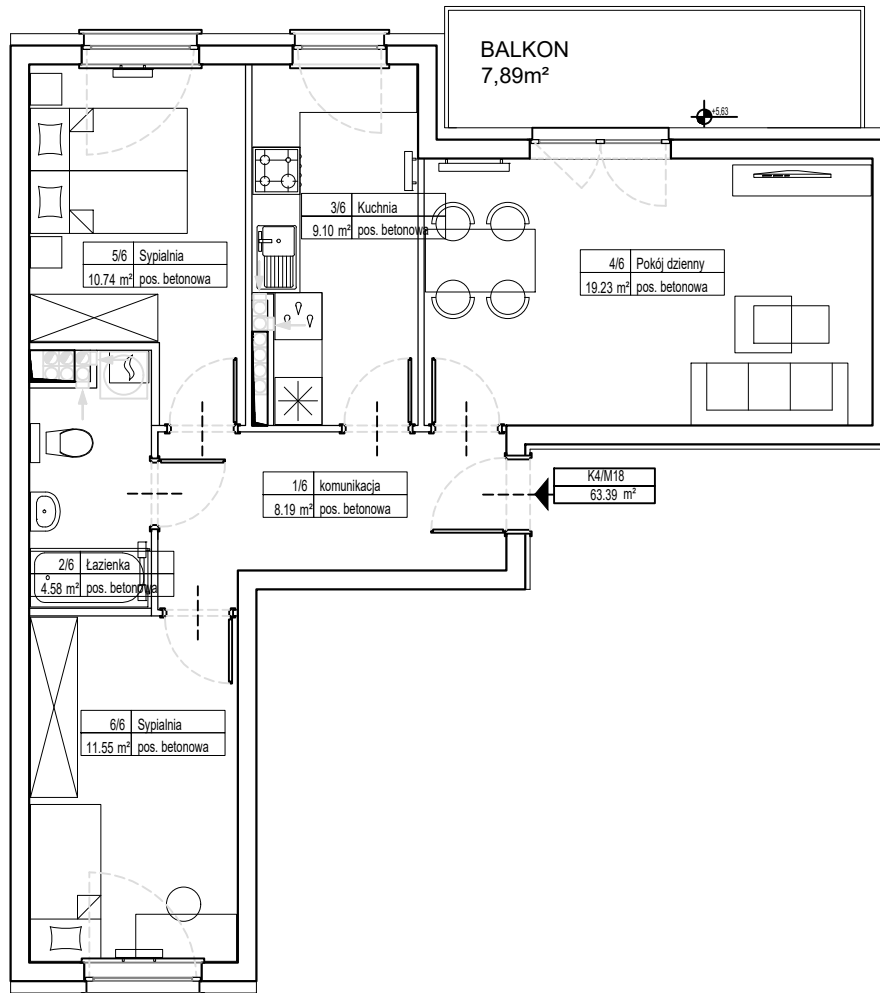

SKALA 1:100