

BRZEG DOLNY
INWESTYCJA
WYSZYŃSKIEGO

PIĘTRO I



LOKAL K1/M7

POWIERZCHNIA LOKALU:

62,70 m²

POWIERZCHNIA BALKONU:

5,10 m²

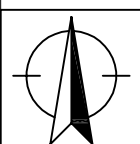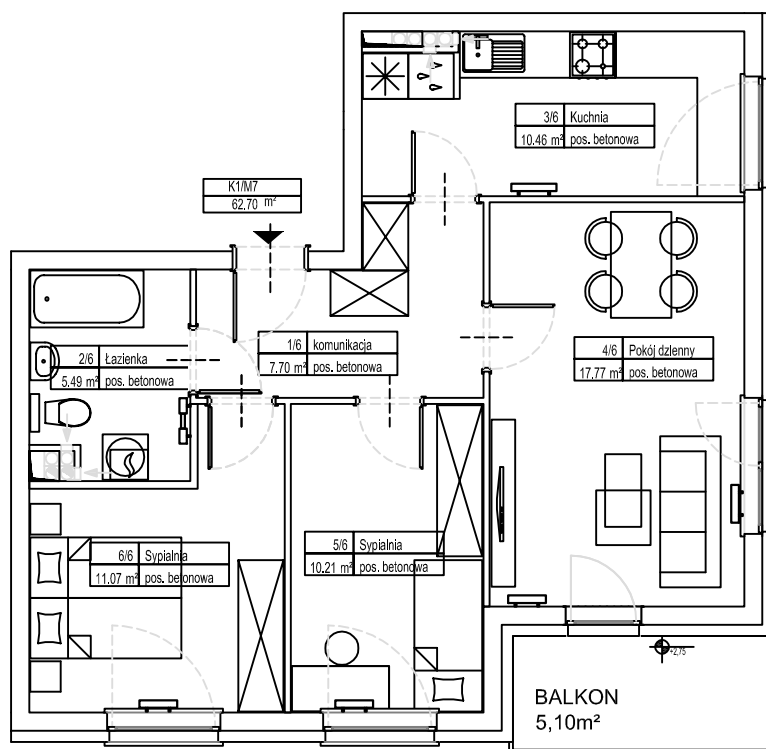

SKALA 1:100