

BRZEG DOLNY
INWESTYCJA
WYSZYŃSKIEGO

LOKAL K1/M8





POWIERZCHNIA LOKALU:

45,92 m²

POWIERZCHNIA BALKONU:

4,35 m²

PIĘTRO I

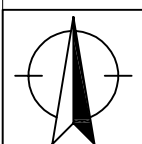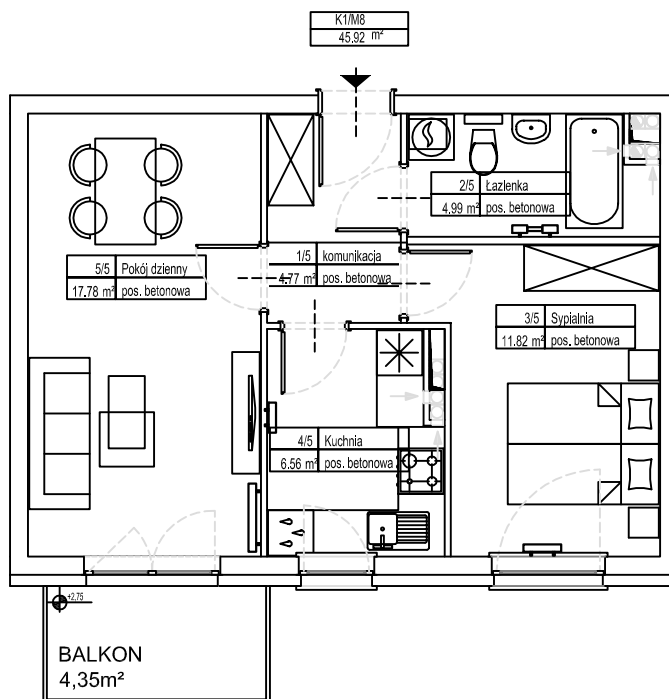

SKALA 1:100