

BRZEG DOLNY  
INWESTYCJA  
WYSZYŃSKIEGO

# LOKAL K2/M11





POWIERZCHNIA LOKALU:

63,75 m<sup>2</sup>

POWIERZCHNIA BALKONU:

9,07 m<sup>2</sup>

PIĘTRO I

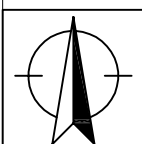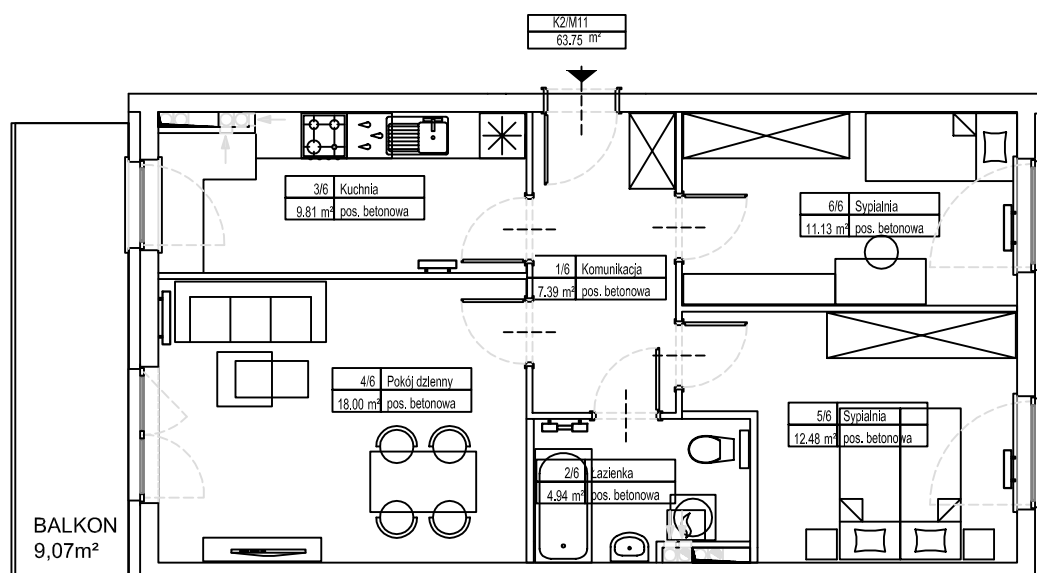

SKALA 1:100