

BRZEG DOLNY  
INWESTYCJA  
WYSZYŃSKIEGO

# LOKAL K2/M13





POWIERZCHNIA LOKALU:

45,91 m<sup>2</sup>

POWIERZCHNIA BALKONU:

4,35 m<sup>2</sup>

PIĘTRO I

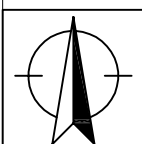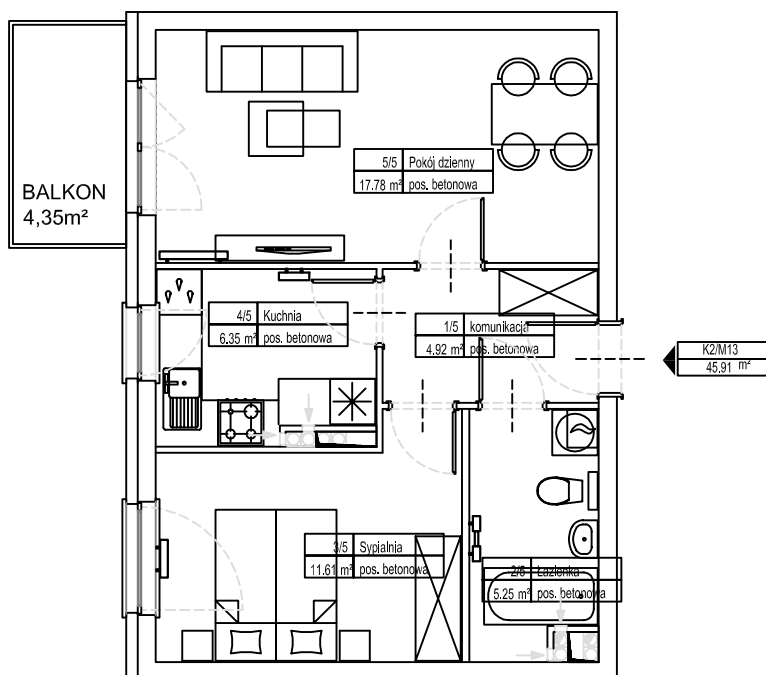

SKALA 1:100