

BRZEG DOLNY  
INWESTYCJA  
WYSZYŃSKIEGO

LOKAL K2/M14





POWIERZCHNIA LOKALU:

76,29 m<sup>2</sup>

POWIERZCHNIA BALKONU:

8,36 m<sup>2</sup>

PIĘTRO I

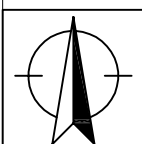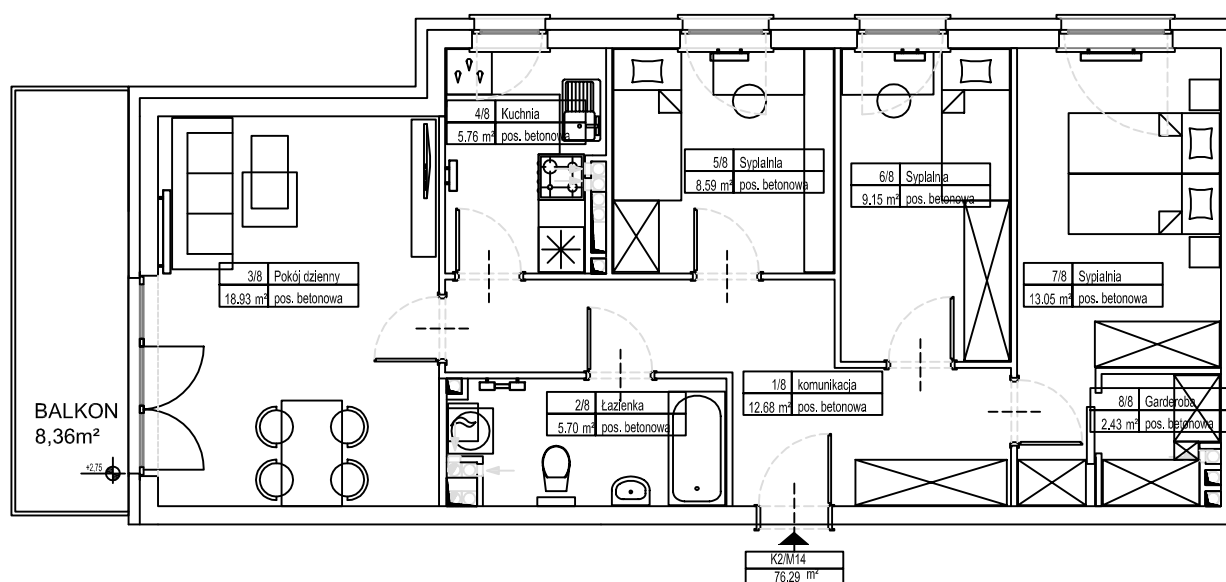

SKALA 1:100