

BRZEG DOLNY
INWESTYCJA
WYSZYŃSKIEGO

LOKAL K3/M10

POWIERZCHNIA LOKALU:



63,75 m²

POWIERZCHNIA BALKONU:

9,07 m²



PIĘTRO I

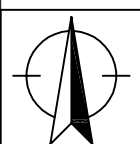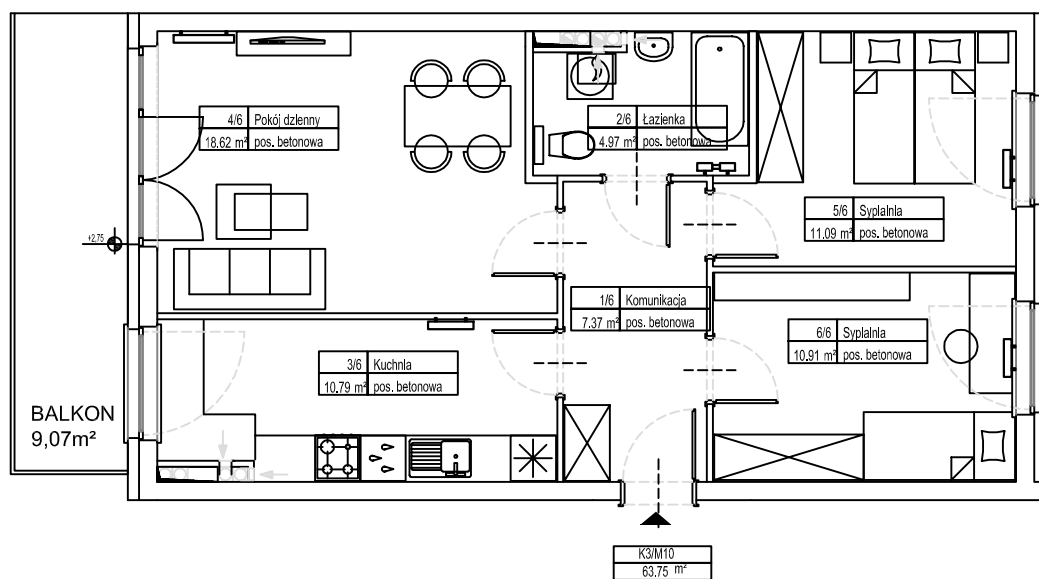

SKALA 1:100