

BRZEG DOLNY
INWESTYCJA
WYSZYŃSKIEGO

LOKAL K4/M11





PIĘTRO I

POWIERZCHNIA LOKALU:

45,30 m²

POWIERZCHNIA BALKONU:

4,35 m²

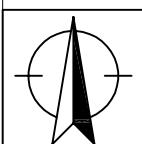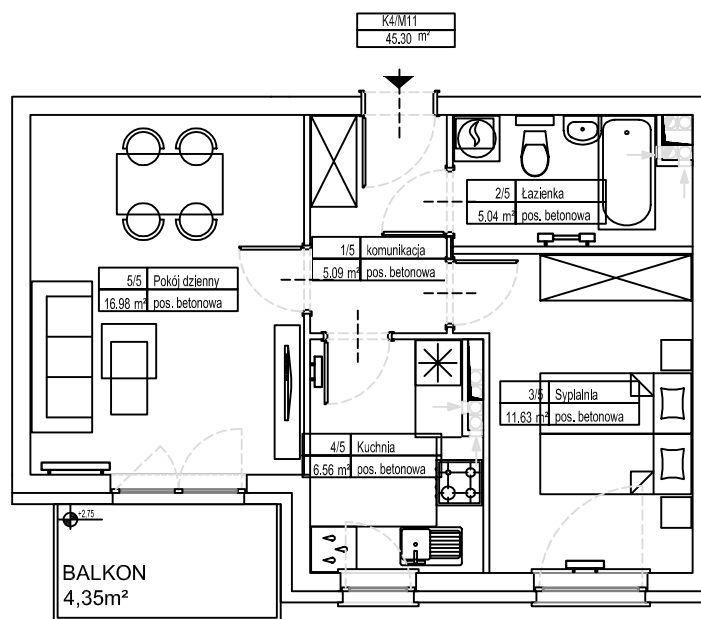

SKALA 1:100