

BRZEG DOLNY
INWESTYCJA
WYSZYŃSKIEGO

LOKAL K4/M7





POWIERZCHNIA LOKALU:

75,30 m²

POWIERZCHNIA BALKONU:

5,96 m²

PIĘTRO I

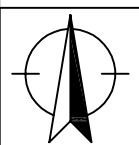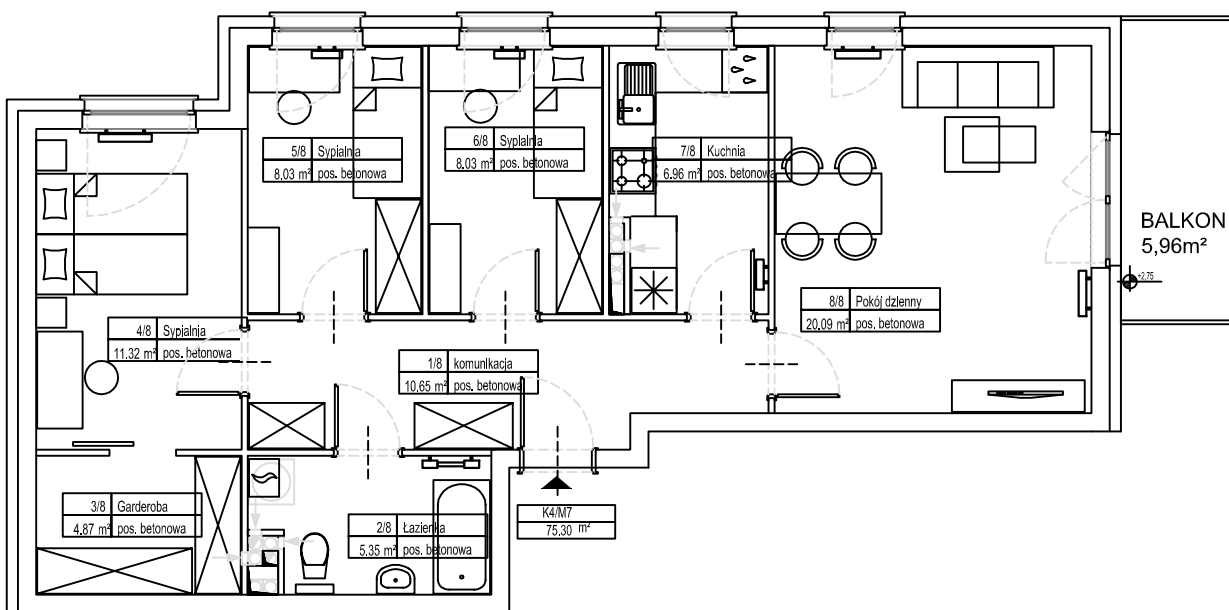

SKALA 1:100