

BRZEG DOLNY  
INWESTYCJA  
WYSZYŃSKIEGO

PARTER



LOKAL K2/M4

POWIERZCHNIA LOKALU:

63,98 m<sup>2</sup>

POWIERZCHNIA BALKONU:

17,82 m<sup>2</sup>

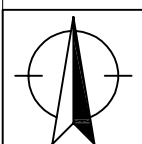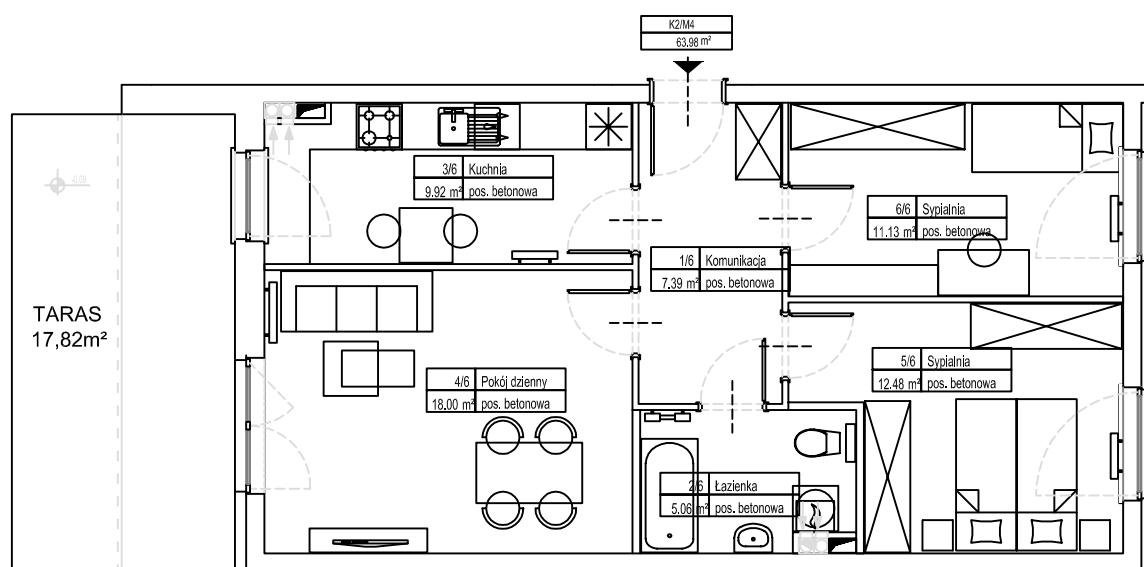

SKALA 1:100