

BRZEG DOLNY
INWESTYCJA
WYSZYŃSKIEGO

LOKAL K2/M6





POWIERZCHNIA LOKALU:

46,12 m²

POWIERZCHNIA BALKONU:

4,35 m²

PARTER

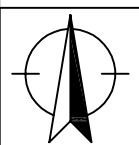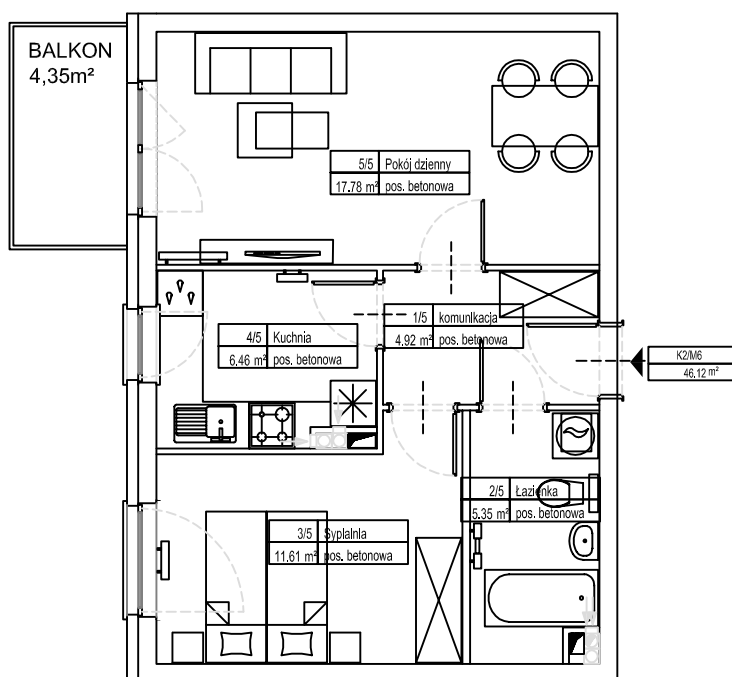

SKALA 1:100