

BRZEG DOLNY
INWESTYCJA
WYSZYŃSKIEGO

LOKAL K3/M4

POWIERZCHNIA LOKALU:



46,76 m²

POWIERZCHNIA TARASU:

23,62 m²



PARTER

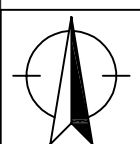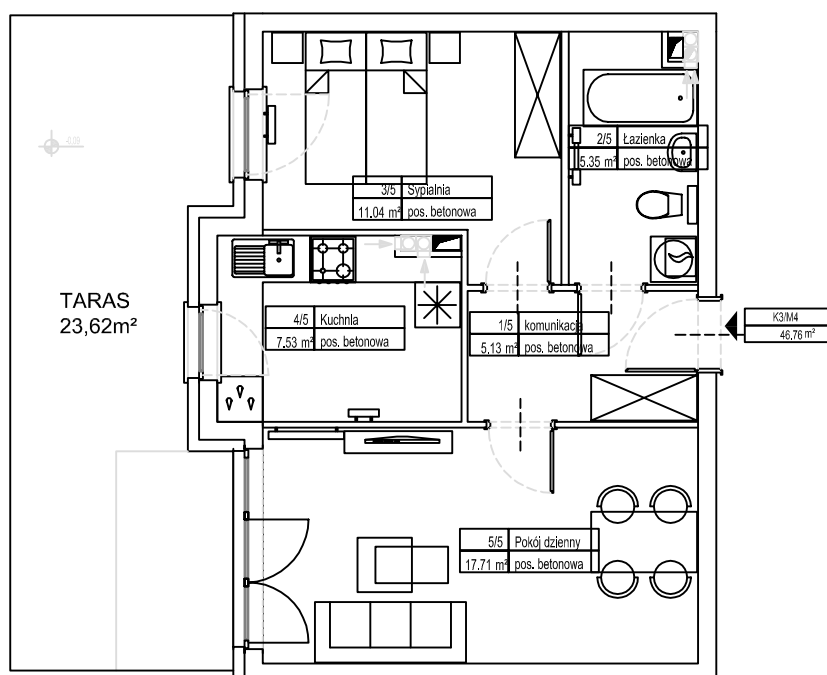

SKALA 1:100