

BRZEG DOLNY  
INWESTYCJA  
WYSZYŃSKIEGO

PIĘTRO III



LOKAL K1/M17

POWIERZCHNIA LOKALU:

62,28 m<sup>2</sup>

POWIERZCHNIA BALKONU:

5,10 m<sup>2</sup>

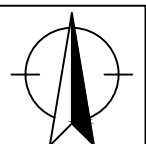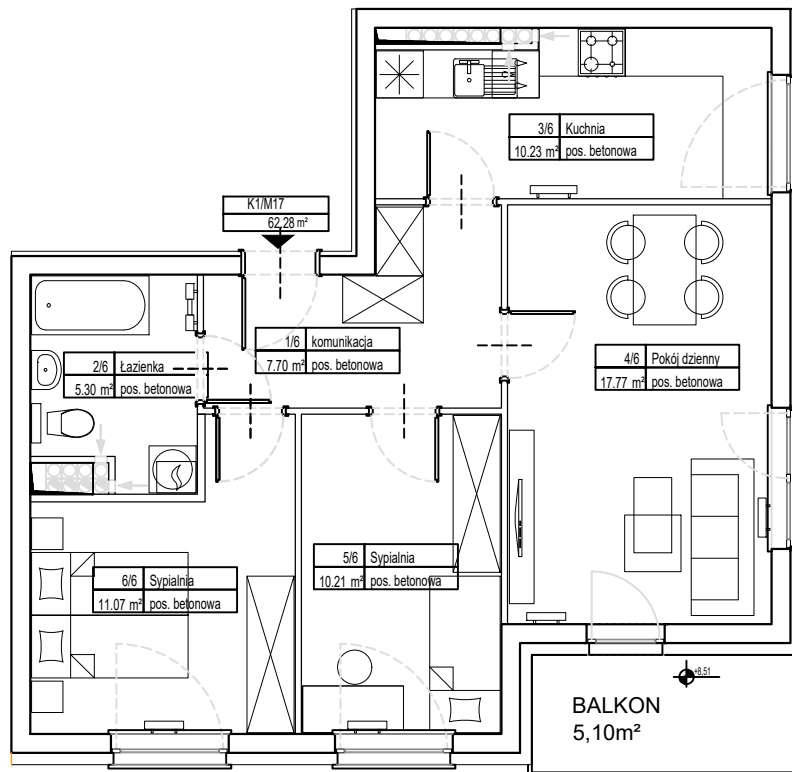

SKALA 1:100