

BRZEG DOLNY  
INWESTYCJA  
WYSZYŃSKIEGO

LOKAL K1/M21





POWIERZCHNIA LOKALU:

POWIERZCHNIA BALKONU:

76,90 m<sup>2</sup>

7,93 m<sup>2</sup>

PIĘTRO IV

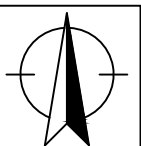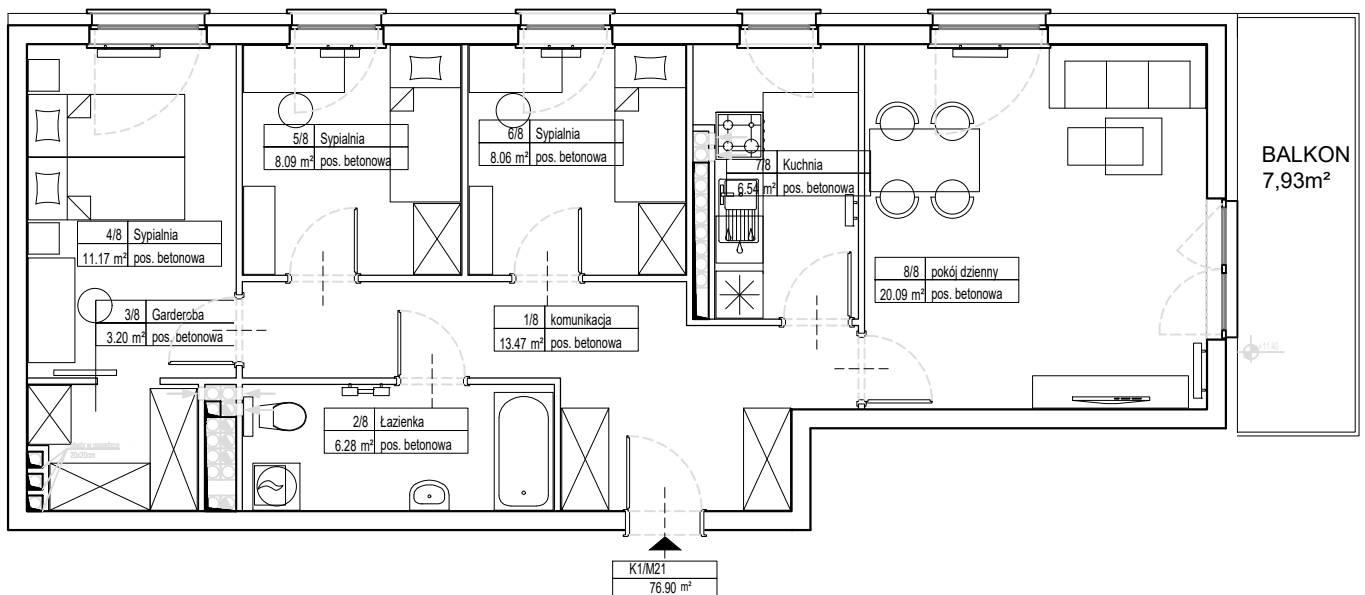

SKALA 1:100