

BRZEG DOLNY
INWESTYCJA
WYSZYŃSKIEGO

PIĘTRO IV



LOKAL K2/M31

POWIERZCHNIA LOKALU:

44,88 m²

POWIERZCHNIA BALKONU:

4,35 m²

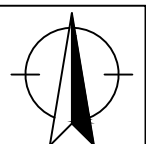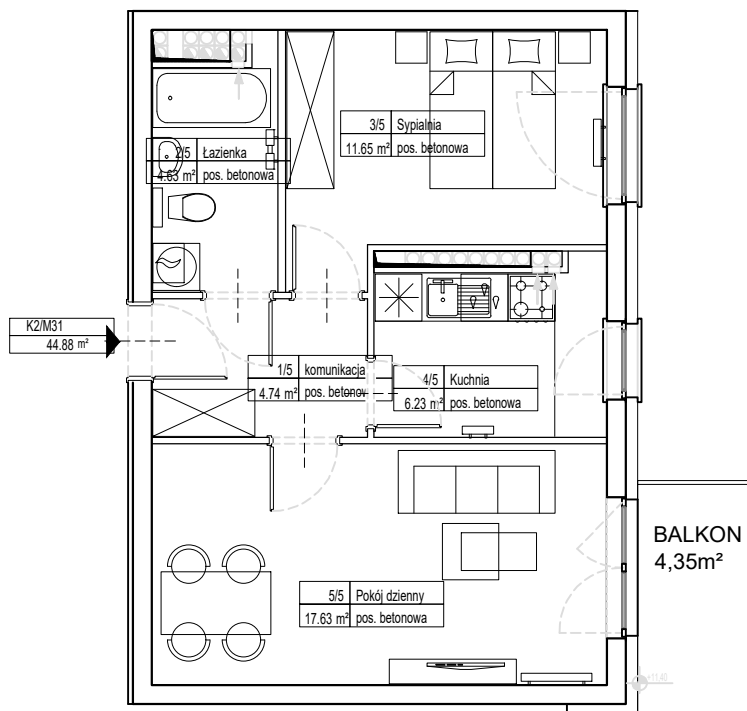

SKALA 1:100