

BRZEG DOLNY  
INWESTYCJA  
WYSZYŃSKIEGO

LOKAL K2/M33





POWIERZCHNIA LOKALU:

POWIERZCHNIA BALKONU:

45,28 m<sup>2</sup>

4,35 m<sup>2</sup>

PIĘTRO IV

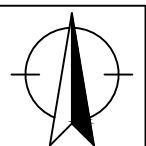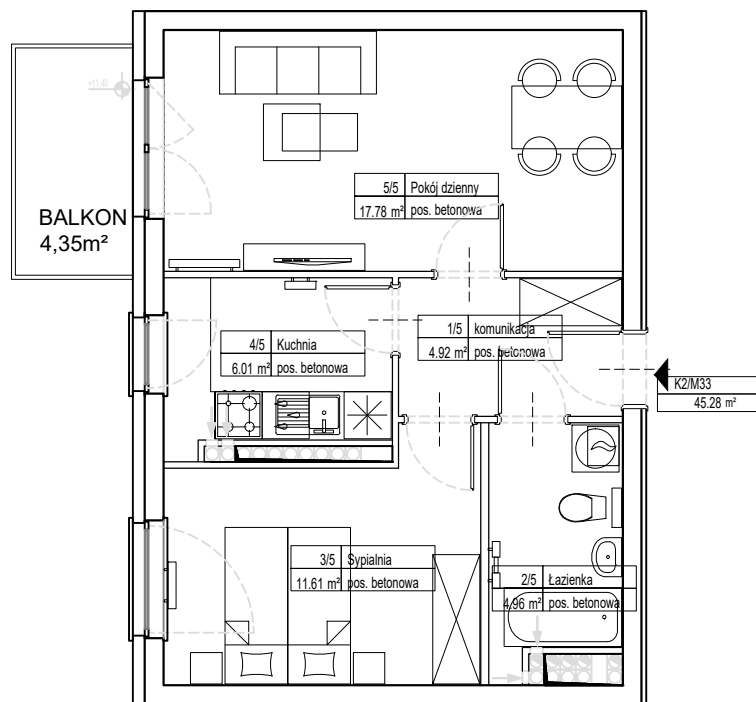

SKALA 1:100