

BRZEG DOLNY
INWESTYCJA
WYSZYŃSKIEGO

LOKAL K3/M16





PIĘTRO III

POWIERZCHNIA LOKALU:

63,62 m²

POWIERZCHNIA BALKONU:

5,95 m²

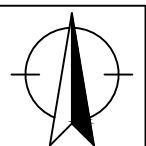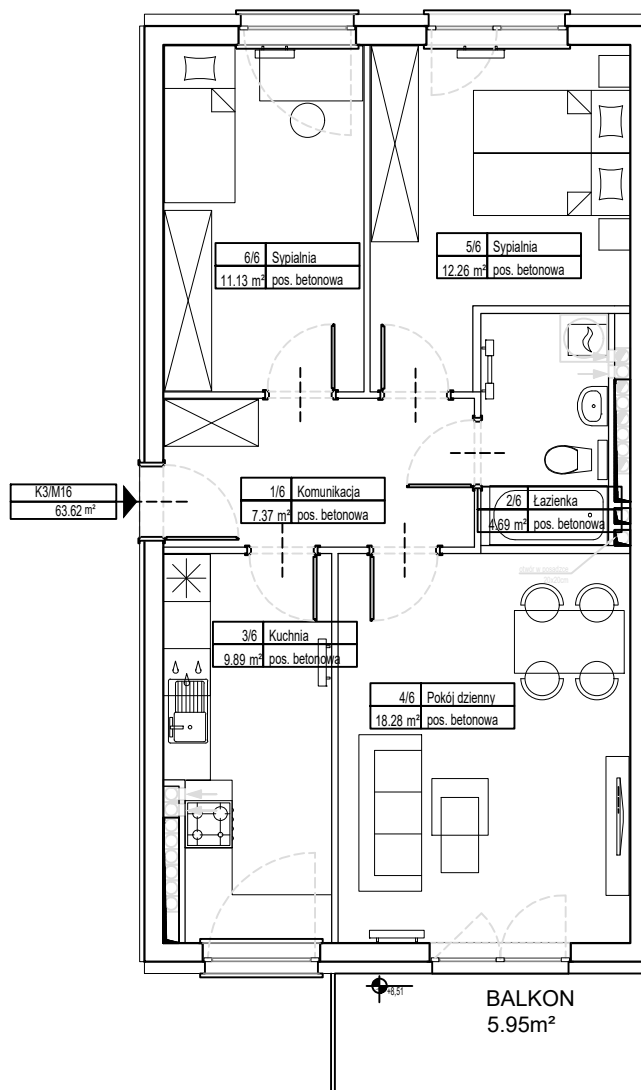

SKALA 1:100