

BRZEG DOLNY
INWESTYCJA
WYSZYŃSKIEGO

LOKAL K3/M18





POWIERZCHNIA LOKALU:

POWIERZCHNIA BALKONU:

64,82 m²

5,95 m²

PIĘTRO III

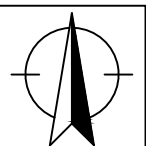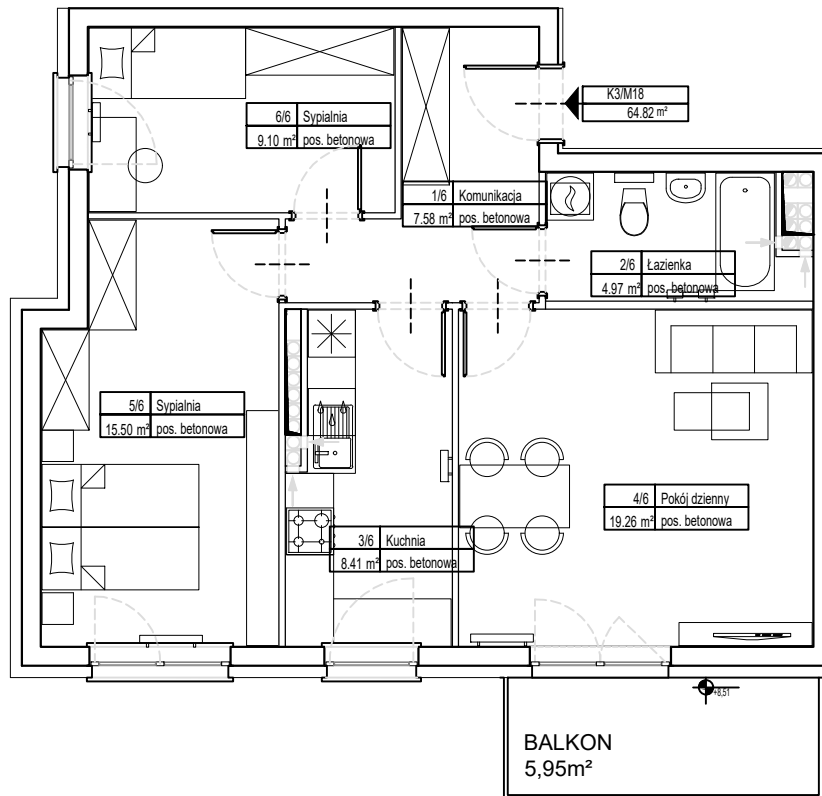

SKALA 1:100