

BRZEG DOLNY
INWESTYCJA
WYSZYŃSKIEGO

LOKAL K3/M19





POWIERZCHNIA LOKALU:

POWIERZCHNIA BALKONU:

46,13 m²

4,35 m²

PIĘTRO III

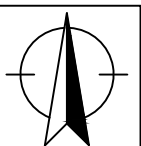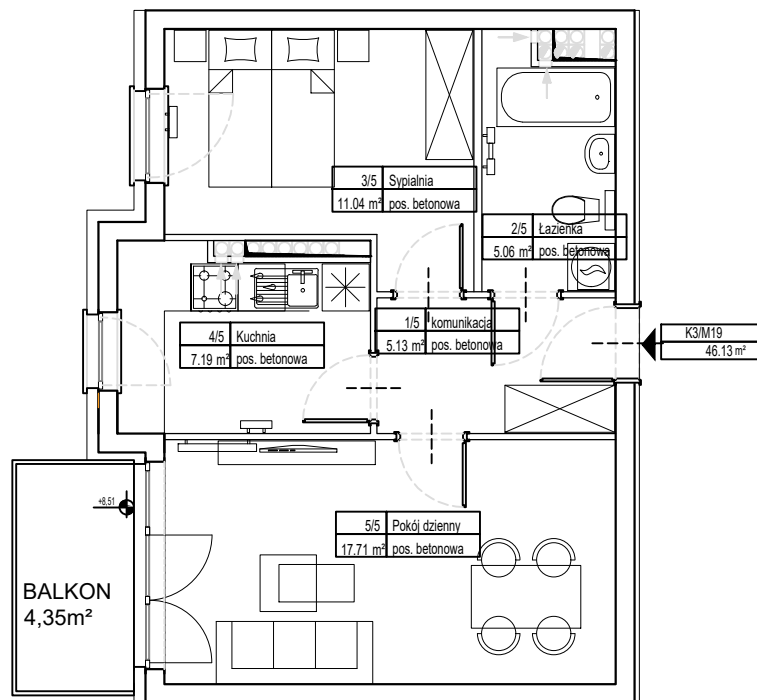

SKALA 1:100