

BRZEG DOLNY
INWESTYCJA
WYSZYŃSKIEGO

LOKAL K3/M20





PIĘTRO III

POWIERZCHNIA LOKALU:

63,31 m²

POWIERZCHNIA BALKONU:

9,07 m²

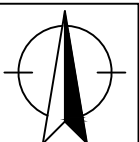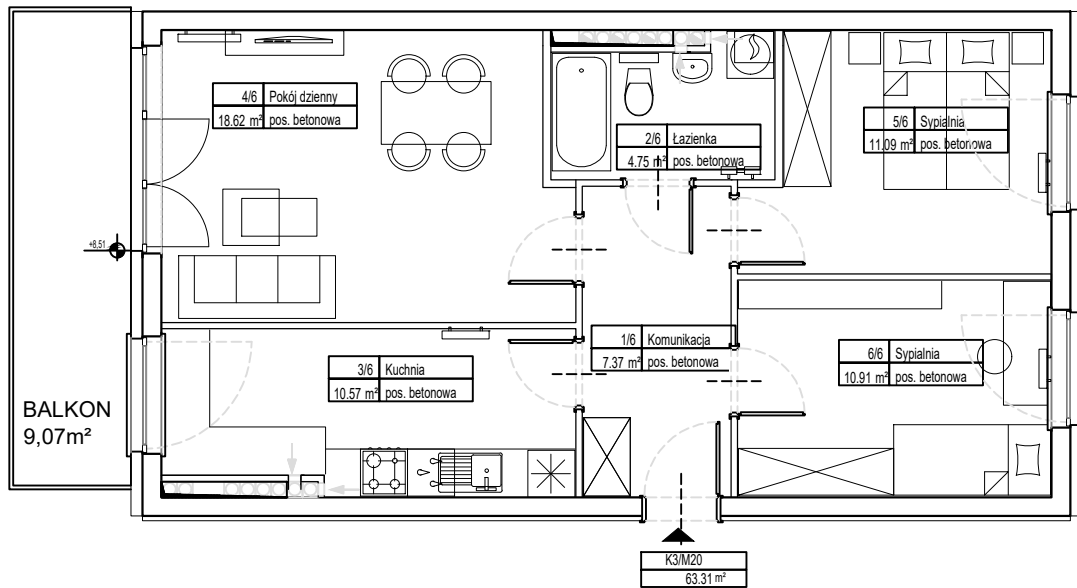

SKALA 1:100