

BRZEG DOLNY
INWESTYCJA
WYSZYŃSKIEGO

PIĘTRO IV



LOKAL K3/M23

POWIERZCHNIA LOKALU:

64,60 m²

POWIERZCHNIA BALKONU:

5,95 m²

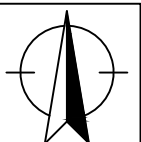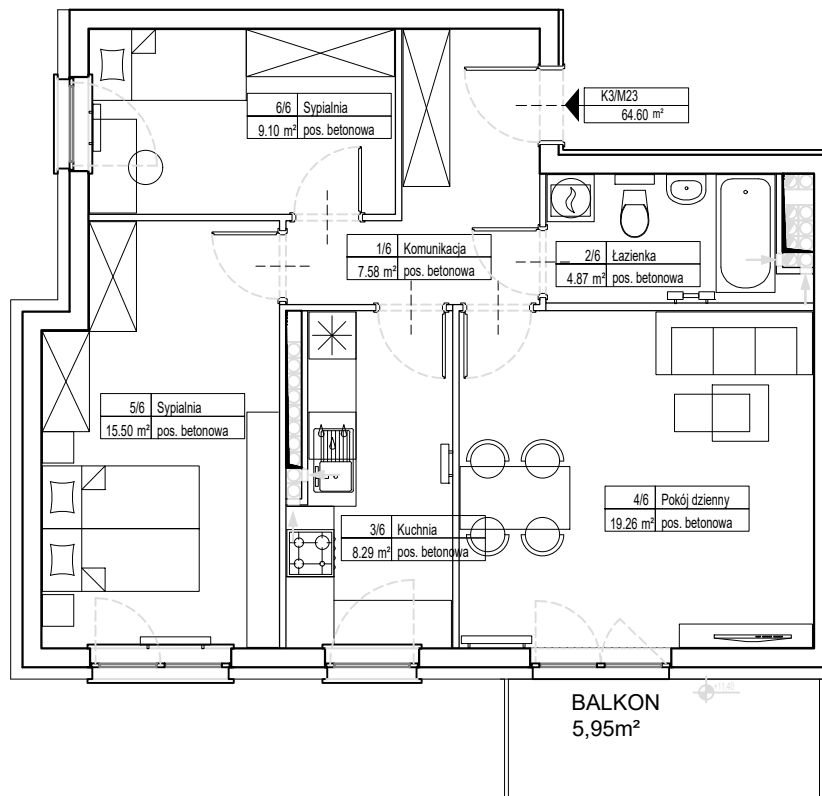

SKALA 1:100