

BRZEG DOLNY
INWESTYCJA
WYSZYŃSKIEGO

LOKAL K4/M20





POWIERZCHNIA LOKALU:

POWIERZCHNIA BALKONU:

45,50 m²

4,35 m²

PIĘTRO III

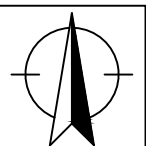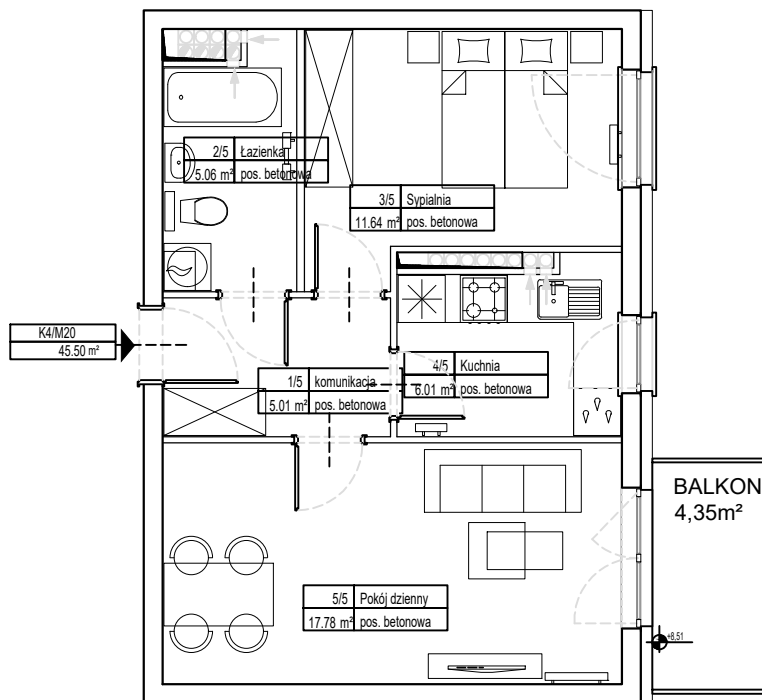

SKALA 1:100