

BRZEG DOLNY  
INWESTYCJA  
WYSZYŃSKIEGO

# LOKAL K4/M21





POWIERZCHNIA LOKALU:

POWIERZCHNIA BALKONU:

62,71 m<sup>2</sup>

5,95 m<sup>2</sup>

PIĘTRO III

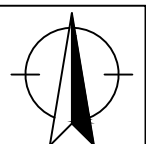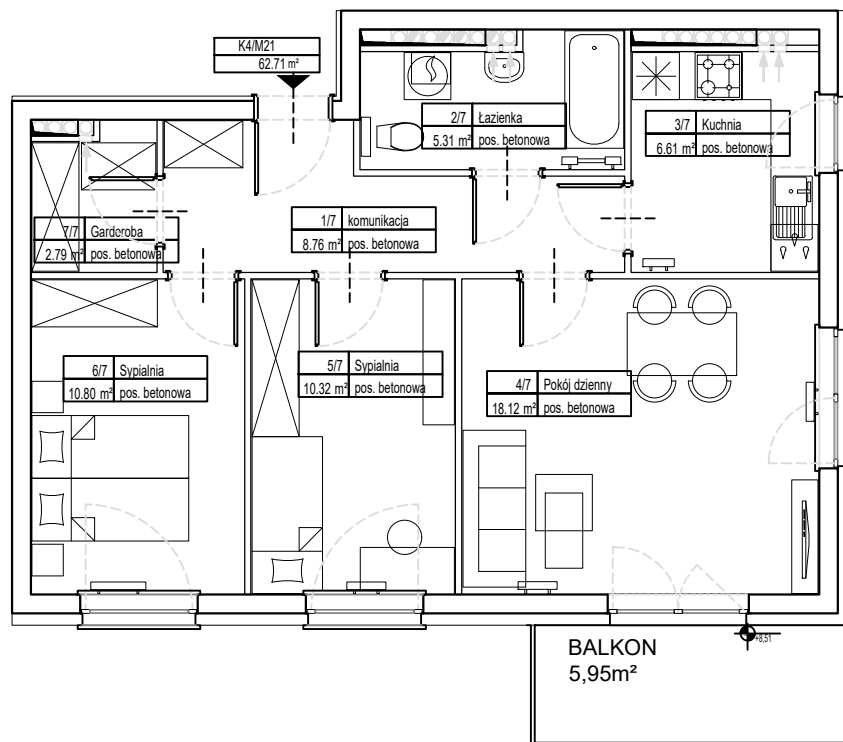

SKALA 1:100