

BRZEG DOLNY  
INWESTYCJA  
WYSZYŃSKIEGO

PIĘTRO III



## LOKAL K4/M22

POWIERZCHNIA LOKALU:

47,11 m<sup>2</sup>

POWIERZCHNIA BALKONU:

4,35 m<sup>2</sup>

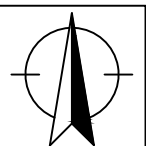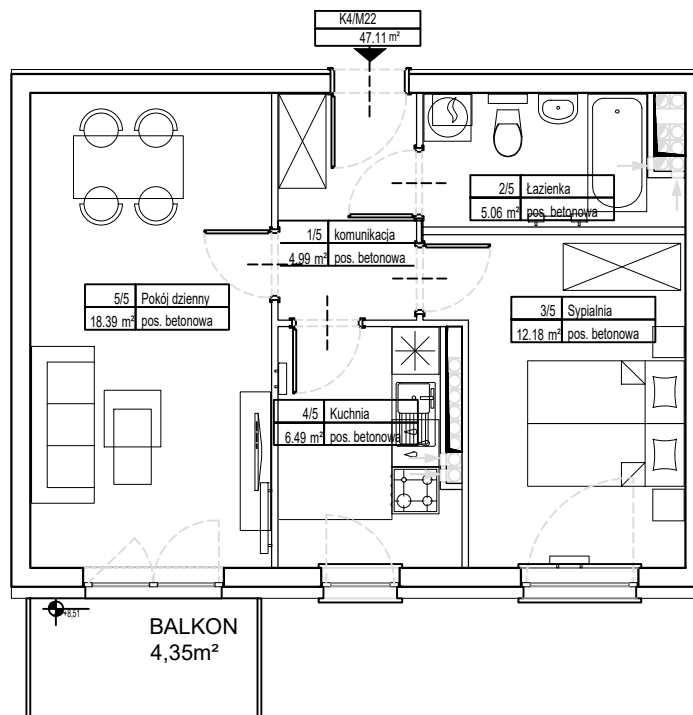

SKALA 1:100