

BRZEG DOLNY
INWESTYCJA
WYSZYŃSKIEGO

LOKAL K4/M23





POWIERZCHNIA LOKALU:

POWIERZCHNIA BALKONU:

44,88 m²

4,35 m²

PIĘTRO III

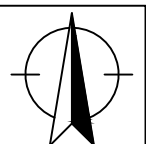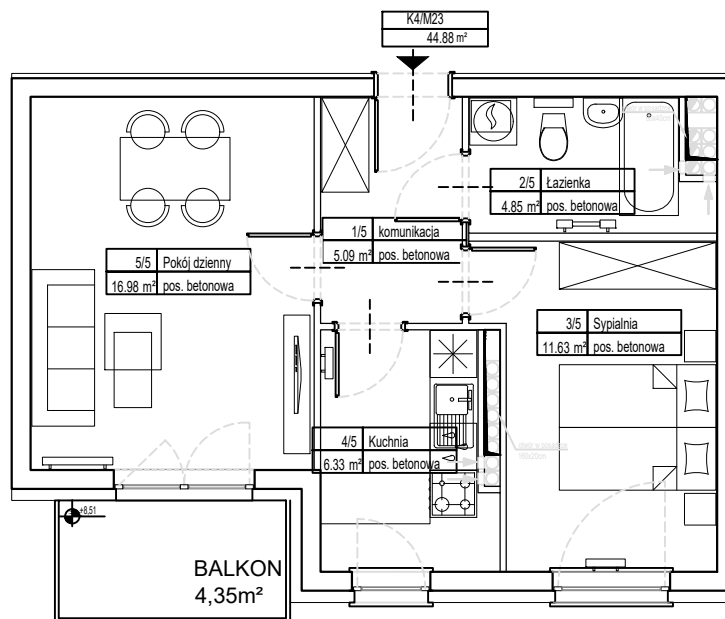

SKALA 1:100