

BRZEG DOLNY
INWESTYCJA
WYSZYŃSKIEGO

LOKAL K4/M29





PIĘTRO IV

POWIERZCHNIA LOKALU:

44,67 m²

POWIERZCHNIA BALKONU:

4,35 m²

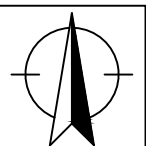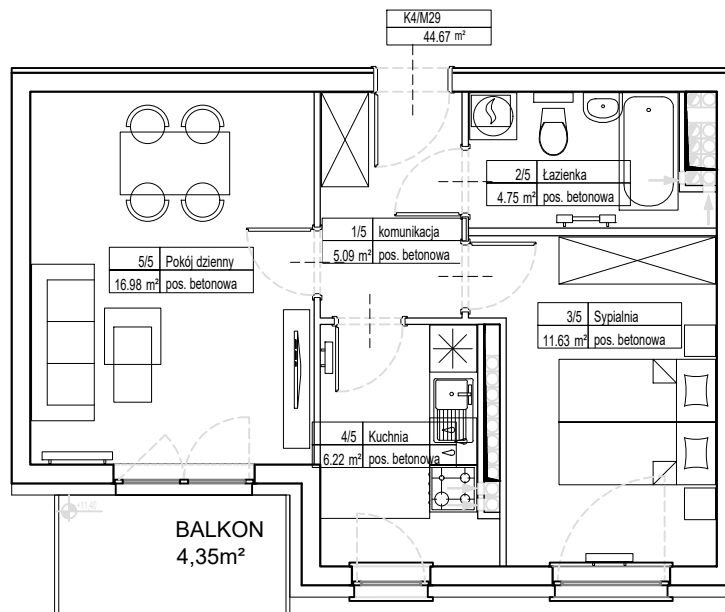

SKALA 1:100