

BRZEG DOLNY
INWESTYCJA
WYSZYŃSKIEGO

LOKAL K4/M30





POWIERZCHNIA LOKALU:

POWIERZCHNIA BALKONU:

62,97 m²

7,89 m²

PIĘTRO IV

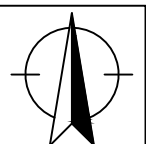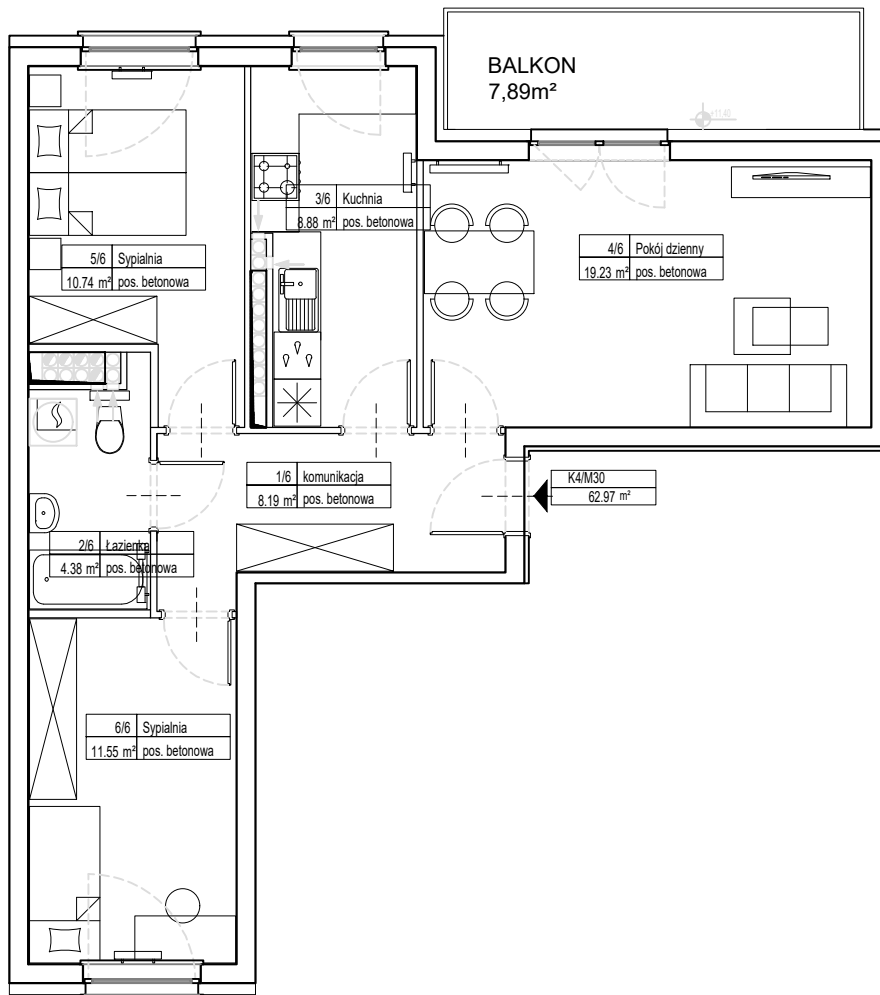

SKALA 1:100