

BRZEG DOLNY
INWESTYCJA
WYSZYŃSKIEGO

PIĘTRO IV



LOKAL K1/M22

POWIERZCHNIA LOKALU:

62,07 m²

POWIERZCHNIA BALKONU:

5,10 m²

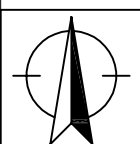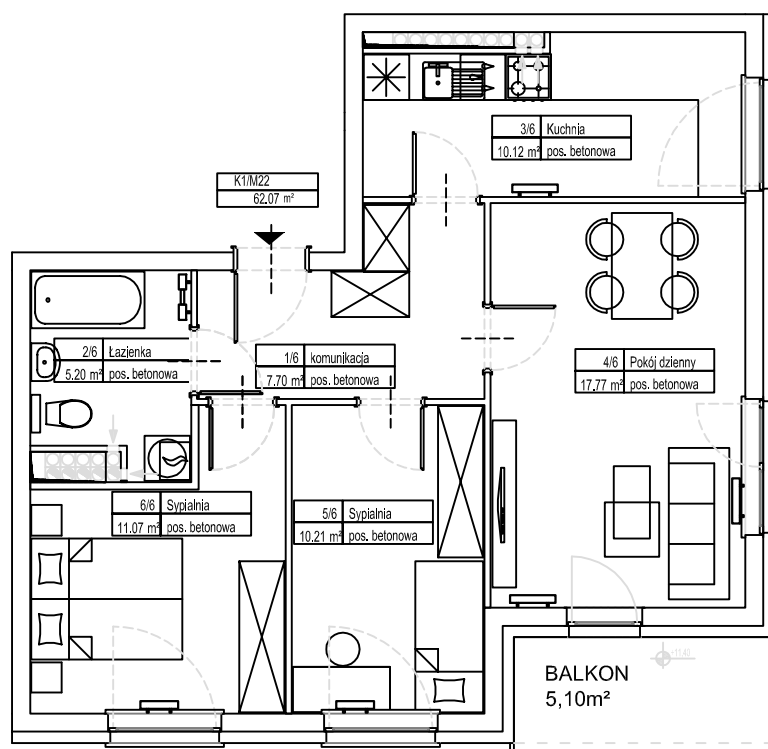

SKALA 1:100