

BRZEG DOLNY
INWESTYCJA
WYSZYŃSKIEGO

LOKAL K2/M15




PIĘTRO II

POWIERZCHNIA LOKALU:

61,90 m²

POWIERZCHNIA BALKONU:

5,95 m²

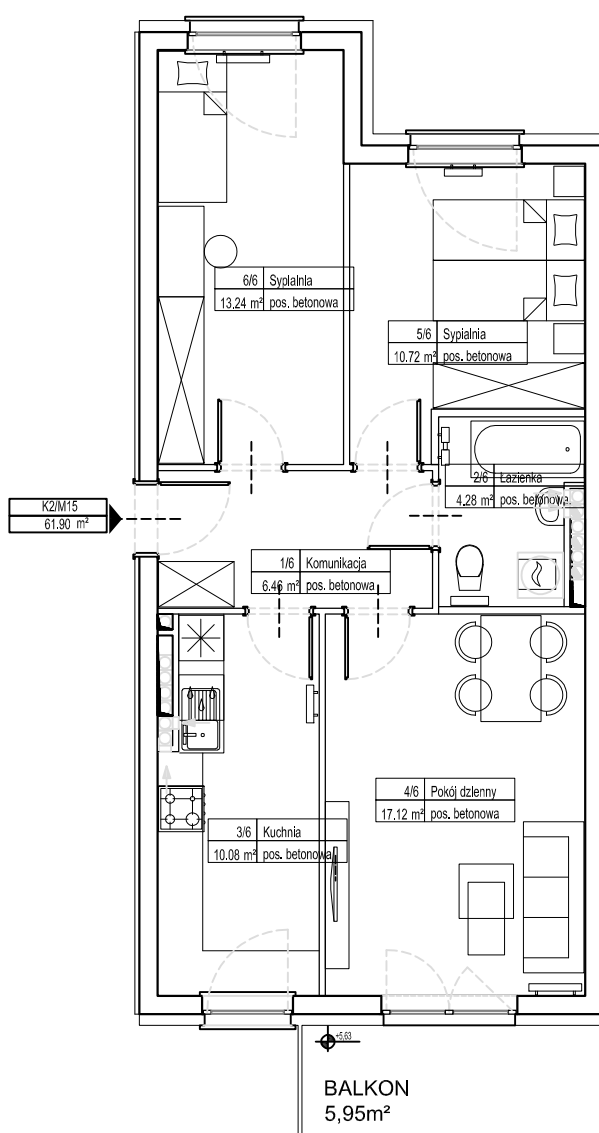

SKALA 1:100