
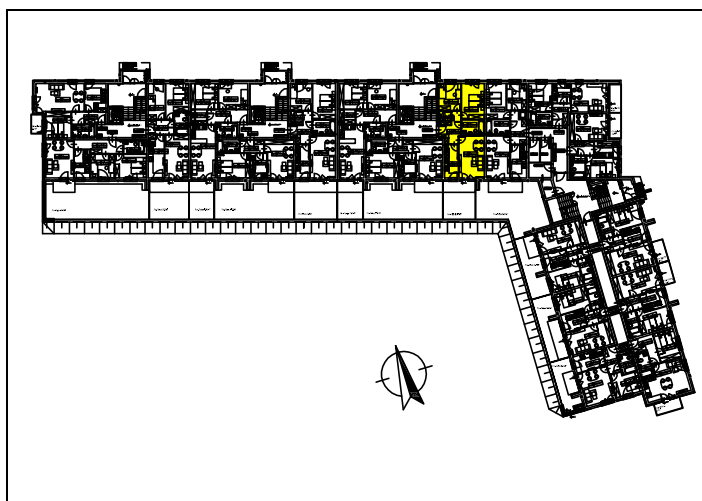


MIESZKANIE: K3M1

PARTER

POW. MIESZKANIA: 66,97 m²

POW. TARASU: 21,59 m²

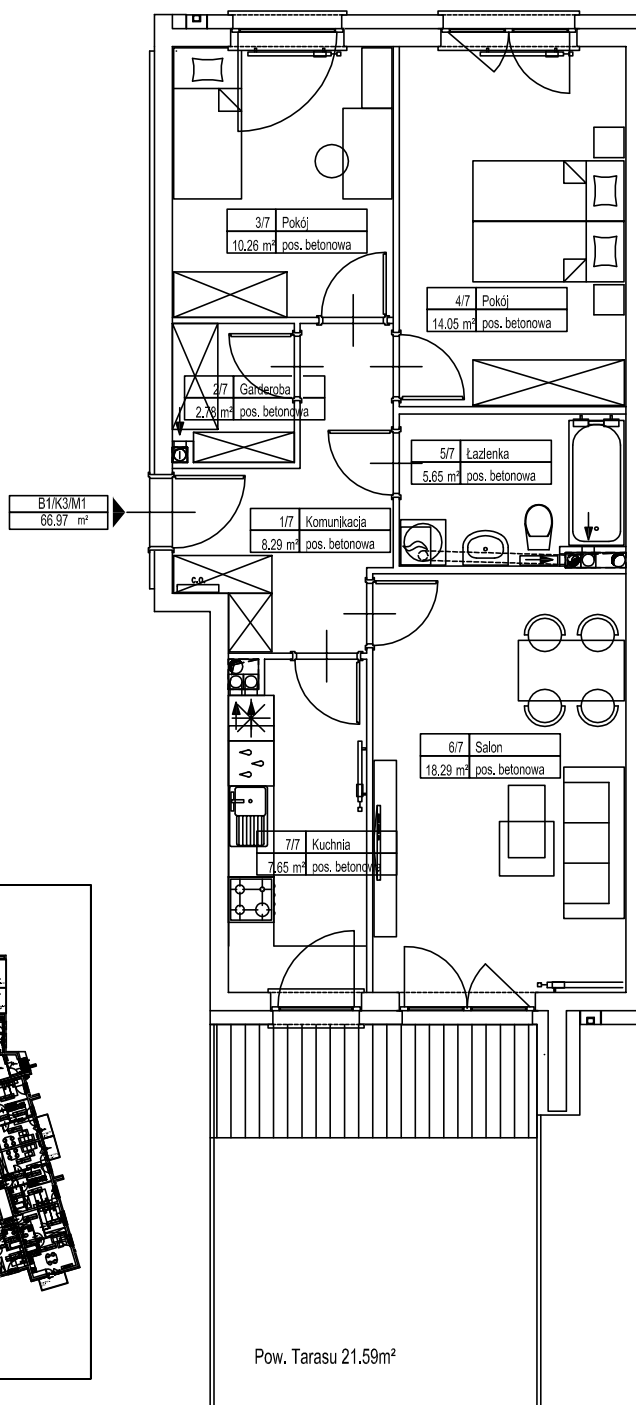

EMKA INWEST Sp. z o.o.

BIURO:

ul. B. Leśmiana 14/7, 56-120 Brzeg Dolny

e-mail: biuro@emka-inwest.eu

SPRZEDAŻ

MATAN NIERUCHOMOŚCI

Tel. +48 607 462 503, +48 606 662 934

e-mail: biuro@matan.com.pl

ul. Czartoryskiego 29/2, 51-126 Wrocław

Godziny otwarcia:
PON-PT: 8:00-17:30
SOBOTA: 8:00-16:30



MATAN
nieruchomości