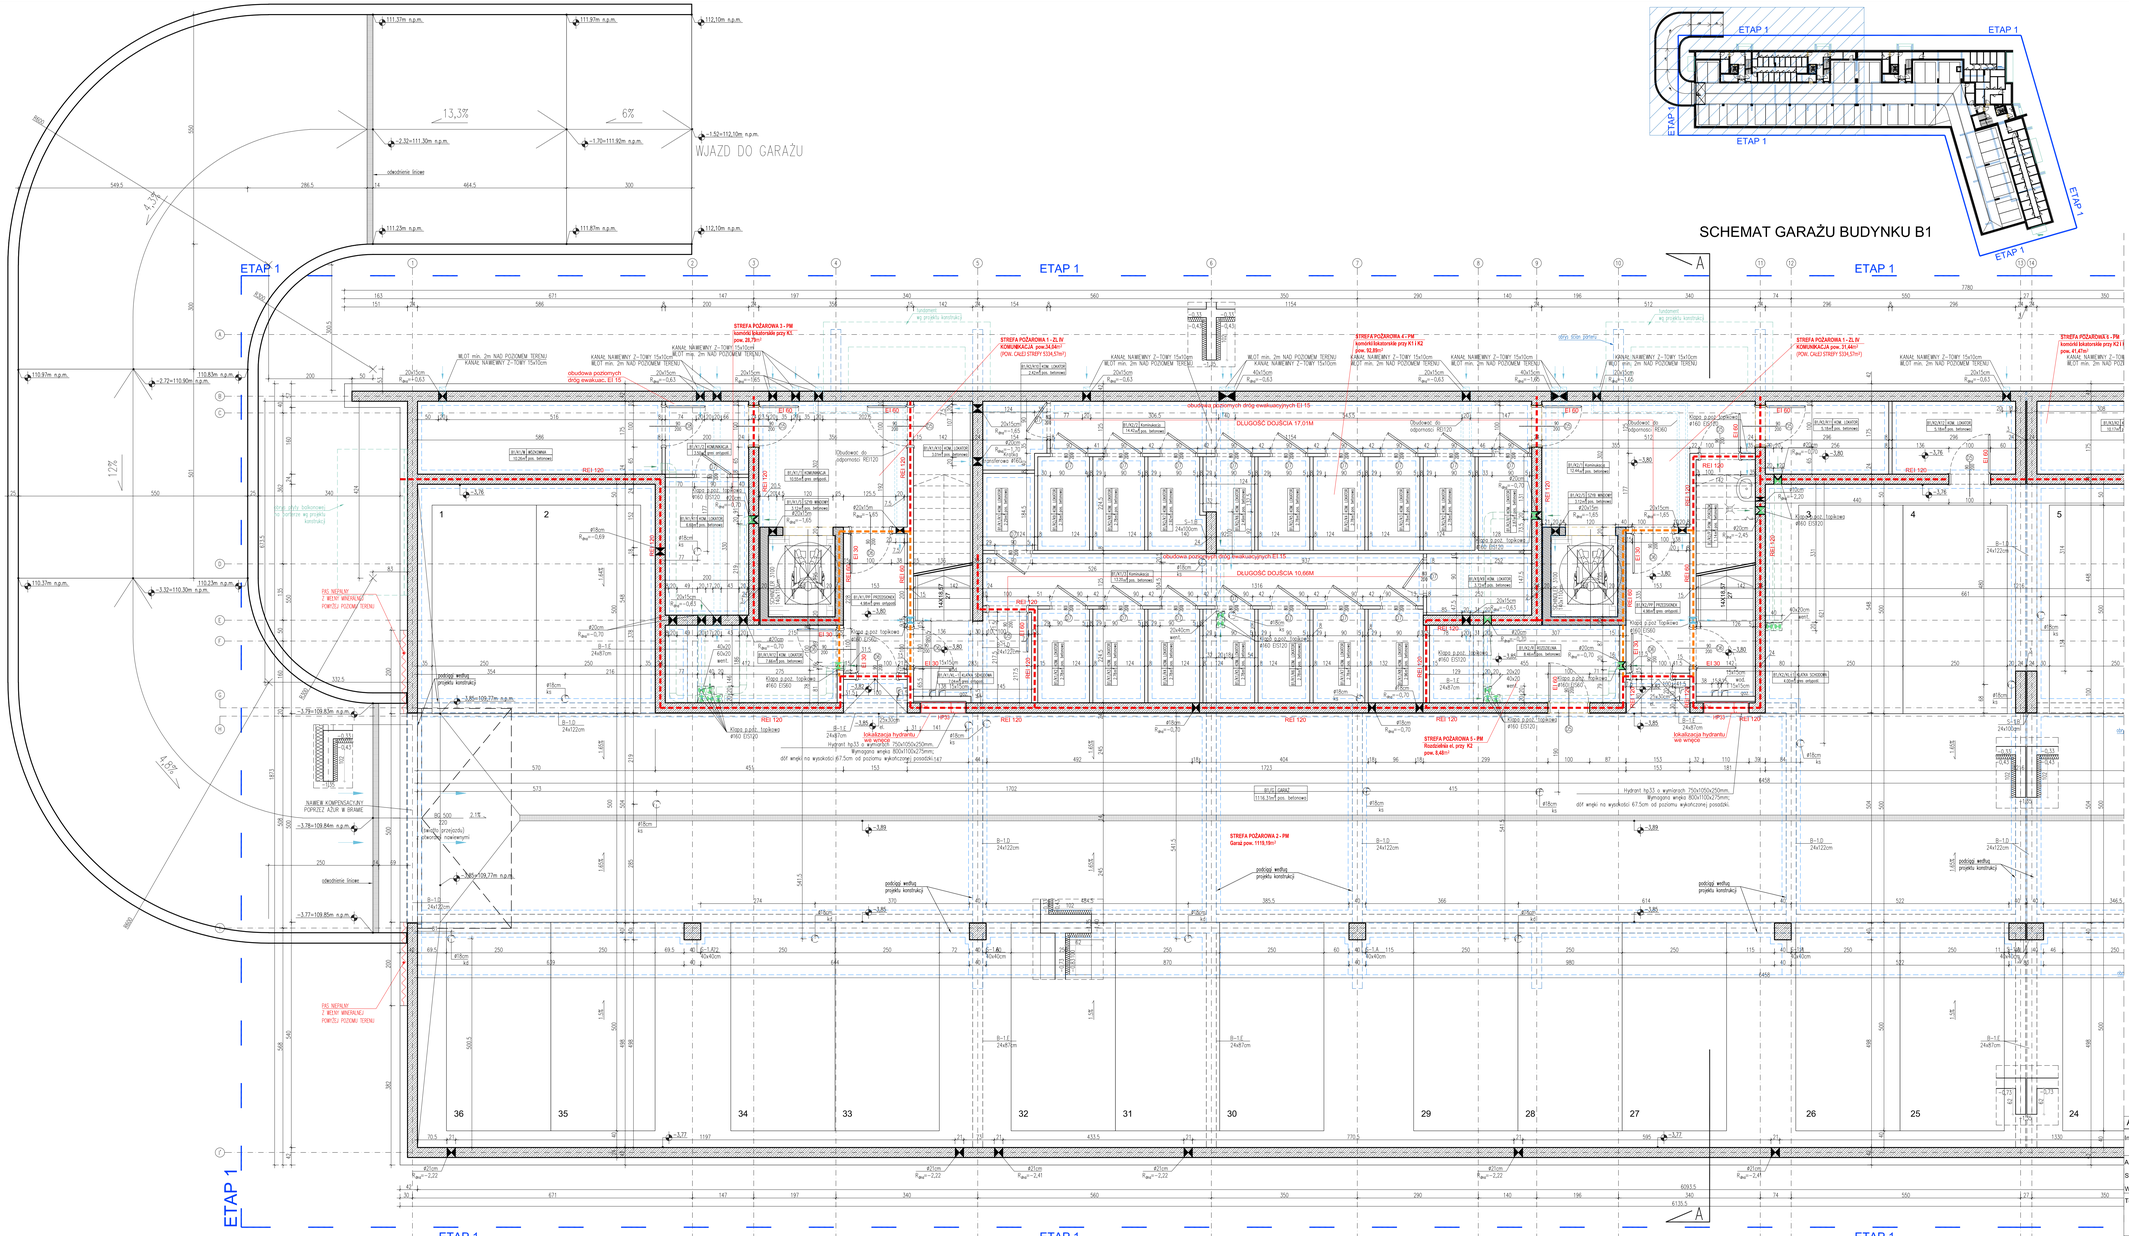

UWAGI OGÓLNE:
1. WYMIARY SPRAWDZIĆ NA BUDOWIE.
2. PODSTAWĄ REALIZACJI OBIEKTU JEST ZATWIERDZONY PROJEKT BUDOWLANY I ODPOWIEDNIE BRANŻOWE PROJEKTY WYKONAWCZE.
3. WSZYSTKIE PRACE MUSZĄ BYĆ WYKONYWANE ZGODNIE Z ZASADAMI SZTUKI BUDOWLANEJ Z ZACHOWANIEM SZczególnej ostrożności i pod stałym nadzorem osób uprawnionych.
4. WSZYSTKIE ROBOTY BUDOWLANO- MONTAŻOWE Z ZASTOSOWANIEM ROZWIĄZAŃ SYSTEMOWYCH POWINNY BYĆ WYKONYWANE WEDŁUG TECHNOLOGII OKREŚLONEJ PRZEZ PRODUCENTA.
5. OPISY TECHNICZNE, SPECYFIKACJE TECHNICZNE WYKONANIA I ODBIORU ROBÓT STANOWIĄ INTEGRALNĄ CZĘŚĆ OPRACOWANIA.
6. WSZYSTKIE ZASTOSOWANE MATERIAŁY, ROZWIĄZANIA TECHNICZNE MUSZĄ ODPOWIADAĆ NORMOM BEZPIECZEŃSTWA P. POŻ. BHP, POSIADAĆ ATESTY I APROBATY TECHNICZNE
7. WYMAROWANIE WEWNĄTRZ POMIESZCZEŃ BEZ UWZGLĘDNIENIA TYNKÓW.
8. POWIERZCHNIE UŻYTKOWE POMIESZCZEŃ PODANE Z TYNKAMI.
9. WĘGARKI OKIEN I DRZWI DOCIEPLIĆ MIN. 3 CM STYROPIANU.
10. WYSOKOŚĆ PARAPETU W POKOJACH I KUCHNIACH MIESZKAŃ - 87 CM.
11. ZASTOSOWAĆ KSZTAŁTKI WENTYLACYJNE O ODPORNOŚCI OGNIOWEJ EI 60.
12 W POKOJACH I SYPIALNIACH ZALECA SIĘ WYKONAĆ WYGŁUSZENIE MUROWANYCH SZACHTÓW STOSUJĄC RURY SPUSTOWE NISKOSZUMOWE ORAZ IZOLACJĘ NP: AcmeComfort AB Alu I z klasą reakcji na ogień B-s1, d0).
13. DOJŚCIE NA DACH Z KLATKI SCHODOWEJ I DRABINĄ SZER. MIN. 50 CM (ODSTĘPY MIĘDZY SZCZEBLAMI MAKS. 30 CM, ODL. OD ŚCIANY MIN. 15 CM). OBRĘCZ OCHRONNA O ROZSTAWIE MAKS. 80 CM. PRĘTY POWYŻEJ O ROZSTAWIE MAKS. 30 CM OD 3 M NAD POZIOMEM PODŁOGI.
14. NA WIERZCHU KOMINA UŁOŻYĆ IZOLACJĘ Z PAPY ASFALTOWEJ, A NASTĘPNIE WYKONAĆ CZAPĘ BETONOWĄ, Z KAŻDEJ STRONY WYKONAĆ ALBO CENTYMETROWE KAPINOSY. KANAŁY WENTYLACYJNE ZAKOŃCZYĆ WYLOTAMI BOCZYNIMI.
15. ZE WZGLĘDU NA IZOLACYJNOŚĆ AKUSTYCZNĄ ZABRANIA SIĘ BRUZDOWANIA ŚCIAN W PCM. LAZIENEK I WC.
16. OSTATECZNA LOKALIZACJA SPRZĘTÓW I URZĄDZEŃ ŁAZIENKOWYCH ZOSTANIE OKREŚLONA W PROJEKCIE WYKONAWCZYM.
17. NA ETAPIE PW MOŻLIWE ZMIANY POWIERZCHNIE KOMINÓW WENTYLACYJNYCH, CO MOŻE SKUTKOWAĆ ZMIANAMI POWIERZCHNI UŻYTKOWYCH.
18. PRZEBIEGI WENTYLACYJNE PRZECHODZĄCE PRZEZ RÓŻNE STREFY POŻAROWE , KTÓRE NIE OBSŁUGUJĄ, OBUDOWANE ELEMENTAMI O KLASIE ODPORNOŚCI OGNIOWEJ JEŚLI WYMAGANEJ DLA ELEMENTU ODDZIELENIA POŻAROWEGO TYCH STREFP POŻAROWYCH.

PROJEKT CHRONIONY PRAWEM AUTORSKIM - USTAWA Z 4 LUTEGO 1994, (DZ. U z 2000r. Nr 80, poz. 904) ZABRONIONE KOPIOWANIE EGZEMPLARZY, ODSPRZEDAŻ LUB INNE WPROWADZANIE DO OBIEKTU ORAZ OPRACOWANIA ZALEŻNE W POSTACI KONCEPCJI DOTATECZNEJ I PROJEKTU BUDOWLANEGO LUB WYKONAWCZEGO BEZ ZGODY AUTORÓW JEST ZABRONIONE.

A.Wsół, J.Micór- Architekci sp.p. WROCŁAW, ul. PADEREWSKIEGO 23 tel/ fax 71/ 3481718

Inwestor:	EMKA INWEST Sp. z o.o. 51-114 Wrocław, ul. Obornicka 113F/7.		
Architektura:	mgr inż. arch. Anna Wsół	Nr upr. 191/92/OP	Podpis:
Sprawzajacy:	mgr inż. arch. Joanna Micór	Nr upr. 21/04/DOIA	
Współpracaz:	mgr inż.arch. Dorota Manczałek, mgr inż. arch. Paweł Rajca		
Temat:	PROJEKT ZAGOSPODAROWANIA TERENU oraz PROJEKT ARCHITEKTONICZNO-BUDOWLANY TRZECH BUDYNKÓW MIESZKALNYCH WIELORODZINNYCH Z GARAŻAMI PODZIEMNYMI WRAZ Z NIEZBĘDNĄ INFRASTRUKTURĄ przy ul. LEŚNEJ W WOLICINIE NR 423 I 423 A/ 423 - UL. LEŚNA , AM 32, ⌀ 1 - UL. GLINIANA - AM 39, obręb WOLICIN/ Z PODZIELENIEM INWESTYCJI NA ETAPY 1A, 1B, 2, 3.		Skala: 1:50 Data: 06.2021 Stadium: PW Nr rys. B1-02-1 ETAP 1 CZ. 1
Treść rys.:	BUDYNEK B1 - RZUT KONDYGNACJI PODZIEMNEJ - ETAP 1 - CZĘŚĆ 1.		