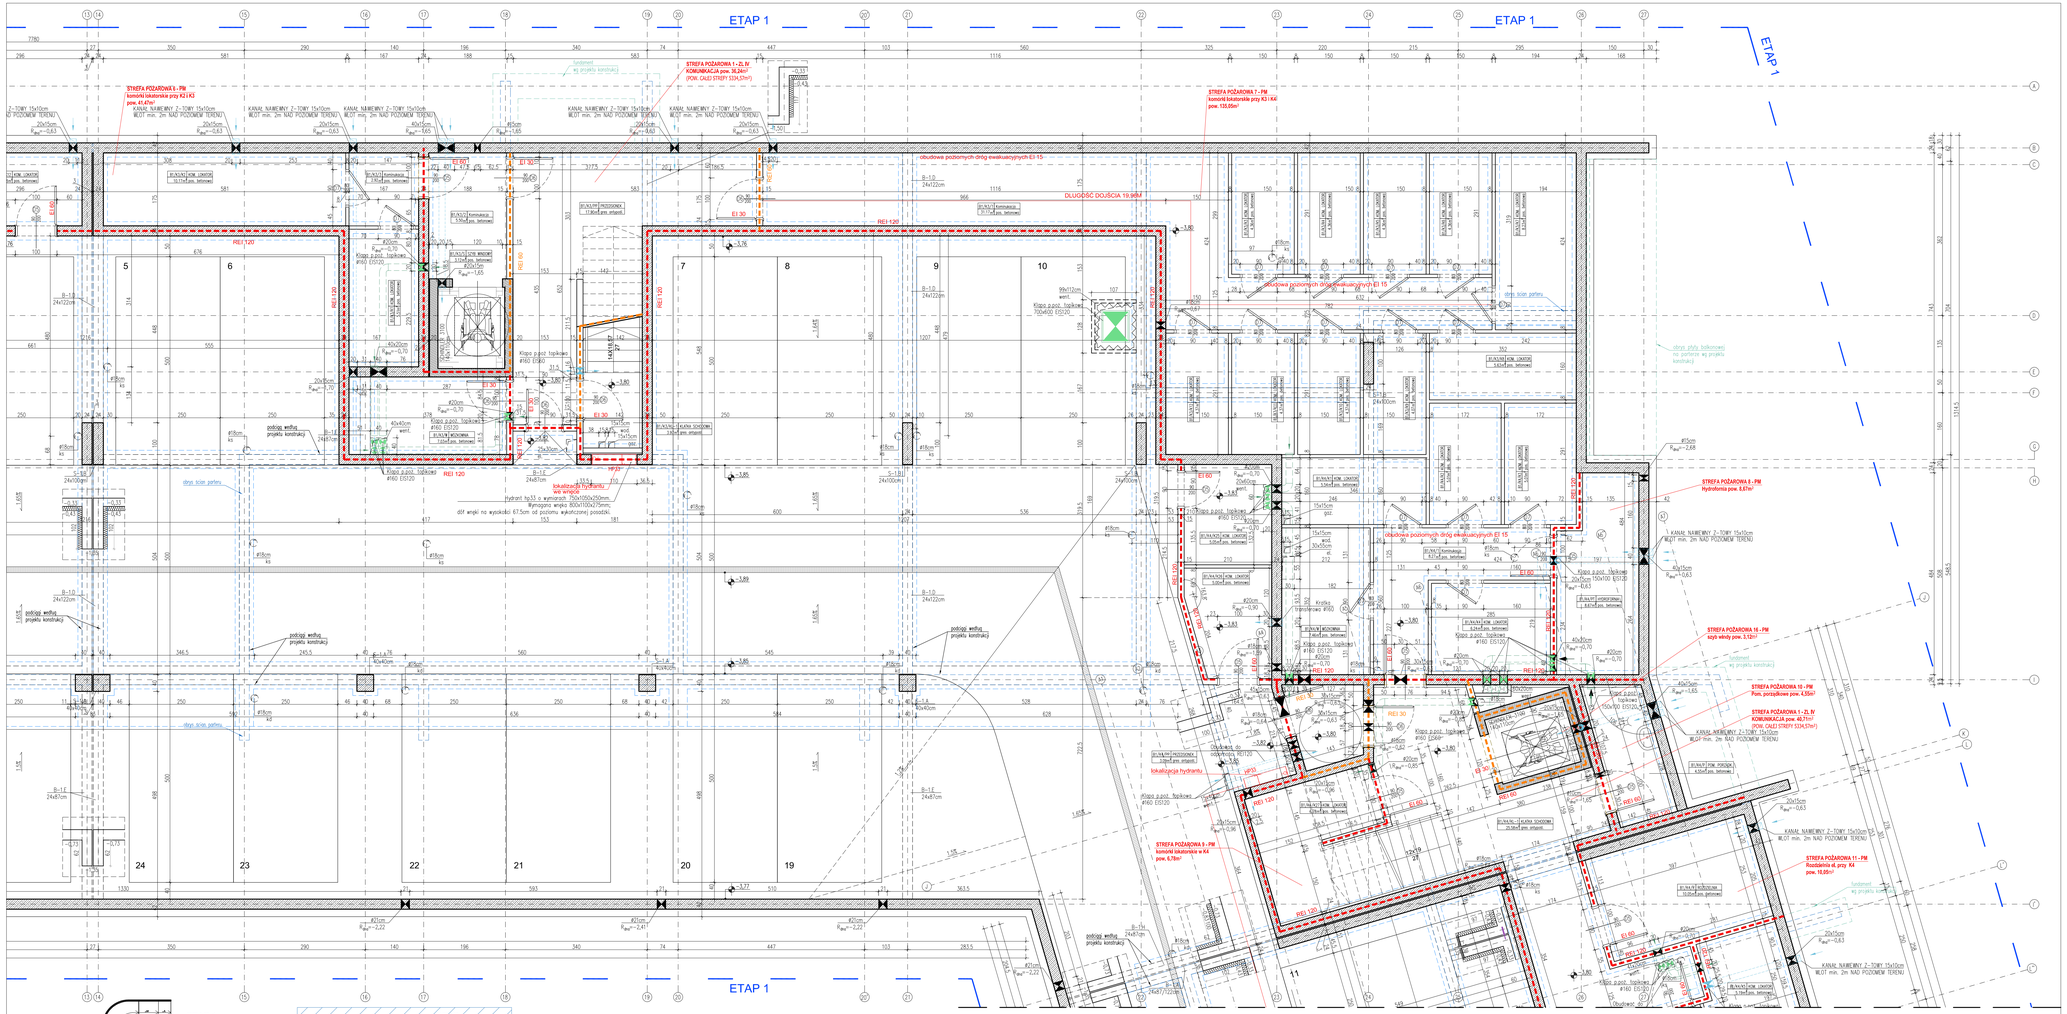

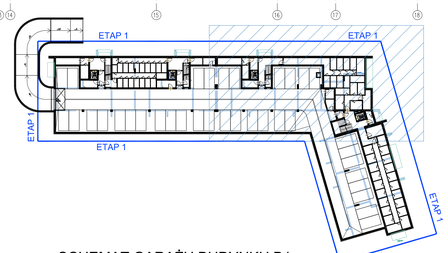

SCHEMAT GARAŻU BUDYNKU B1

LEGENDA

- ŚCIANY ŻELBETOWE
- ŚCIANY MUROWANE KONSTRUKCYJNE
- ŚCIANY MUROWANE DZIAŁOWE
- OBRYS IZOLACJI TERMICZNEJ W PONIŻEJ STROPU NAD GARAŻEM
- OBRYS ŚCIAN KONSTRUKCYJNYCH PARTERU
- PODCIĄG
- PRZEBICIE W ŚCIANIE LUB STROPIE
- KLAPA P.POŻ. NA WENTYLACJI– WYWIEW
- KLAPA P.POŻ. NA WENTYLACJI– NAWIEW
- WYDZIELENIE STREF P.POŻ. REI 120
- WYDZIELENIE P.POŻ. REI 60

UWAGI OGÓLNE:

1. WYMIARY SPRAWDZIĆ NA BUDOWIE.
2. PODSTAWĄ REALIZACJI OBIEKTU JEST ZATWIERDZONY PROJEKT BUDOWLANY I ODPOWIEDNIE BRANŻOWE PROJEKTY WYKONAWCZE.
3. WSZYSTKIE PRACE MUSZĄ BYĆ WYKONYWANE ZGODNIE Z ZASADAMI SZTUKI BUDOWLANEJ Z ZACHOWANIEM SZczególnej OSTROŻNOŚCI I POD STAŁYM NADZOREM OSÓB UPRAWNIONYCH.
4. WSZYSTKIE ROBOTY BUDOWLANO- MONTAŻOWE Z ZASTOSOWANIEM ROZWIĄZAŃ SYSTEMOWYCH POWINNY BYĆ WYKONYWANE WEDŁUG TECHNOLOGII OKREŚLONEJ PRZEZ PRODUCENTA.
5. OPISY TECHNICZNE, SPECYFIKACJE TECHNICZNE WYKONANIA I ODBIORU ROBÓT STANOWIĄ INTEGRALNĄ CZĘŚĆ OPRACOWANIA.
6. WSZYSTKIE ZASTOSOWANE MATERIAŁY, ROZWIĄZANIA TECHNICZNE MUSZĄ ODPOWIADAĆ NORMOM BEZPIECZEŃSTWA P. POŻ. BHP, POSIADAĆ ATESTY I APROBATY TECHNICZNE.
7. WYMAROWANIE WEWNĄTRZ POMIESZCZEŃ JEST UWZGLĘDNIENIA TYNKÓW.
8. POWIERZCHNIE UŻYTKOWE POMIESZCZEŃ PODANO Z TYNKAMI.
9. WEJŚCIO OKIENI I DRZWI DOCIEPLIĆ MIN. 3 CM. STYROPIANU.
10. WYSOKOŚCI PODANE W POKOJACH I KUCHNIACH MIESZKAŃ - 87 CM.
11. ZASTOSOWAĆ KSZTAŁTKI WENTYLACYJNE O ODPORNOŚCI OGNIOWEJ EI 60.

12.W POKOJACH I SYPIALNIACH ZALECA SIĘ WYKONAĆ WYGŁUSZENIE MUROWANYCH SZACHTÓW STOSUJĄC RURY SPUSTOWE NISKOSZUMOWE ORAZ IZOLACJĘ NP. ArmaComfort AB Alu (z klasy reakcji na ogień B-s1, d0).
13. DŁUGOŚĆ NA DACH Z KLATKI SCHODOWEJ LINIARNA SZER. MIN. 50 CM (ODSTĘPY MIĘDZY SZczELAMI MAKS. 30 CM, ODL. OD ŚCIANY MIN. 15 CM). OBRZEŻ OCHRONNA O ROZSTAWIE MAKS. 80 CM, PŁYTY PIONOWE O ROZSTAWIE MAKS. 20 CM CO 3 M NAD POZIOMEM PODŁOGI.
14. NA WIERZCHU KOMINA ULOŻYĆ IZOLACJĘ Z PAPY ASFALTOWEJ, A NASTĘPNIE WYKONAĆ CZAPĘ BETONOWĄ, Z KAŻDEJ STRONY WYKONAĆ SPADEK KALENICOWY CENTYMETROWE KAPINOSY. KANAŁY WENTYLACYJNE ZAKOŃCZYĆ WYLOTAMI BOCZNYMI.
15. DLA POTRZEB ZAPEWNIENIA AKUSTYCZNEJ ZABRANIA SIĘ BRUZDOWANIA ŚCIAN W POM. AZIENEK I WC.
16. DOPUSZCZA SIĘ LOKALIZACJĘ ELEMENTÓW SPRZĘTOWI / URZĄDZEŃ AZIENKOWYCH ZOSTANIE OKREŚLONA W TRAKCIE REALIZACJI WYKONAWCZEJ.
17. NA ETAPIE PW MOGĄ ULEC ZMIANIE POWIERZCHNIE KOMINÓW WENTYLACYJNYCH, CO MOŻE SKUTKOWAĆ ZMIANAMI POWIERZCHNI UŻYTKOWYCH.
18. PRZEWODY WENTYLACYJNE PRZECHODZĄCE PRZEZ RÓŻNE STREFY POŻAROWE , KTÓRE(J) NIE OBSŁUGUJĄ, OBUDOWNAĆ ELEMENTAMI O KLASIE ODPORNOŚCI OGNIOWEJ (EIS) WYMAGANEJ DLA ELEMENTU ODDZIELENIA POŻAROWEGO TYCH STREF POŻAROWYCH.

A.Wsół, J.Micór- Architekci sp.p, WROCŁAW, ul. PADEREWSKIEGO 23 tel/ fax 71/ 3481718			
Inwestor:	EMKA INWEST Sp. z o.o. 51-114 Wrocław, ul. Obornicka 113F/7.		
Architektura:	mgr inż. arch. Anna Wsół	Nr upr. 191/92/OP	Podpis:
Sprawdzający:	mgr inż. arch. Joanna Micór	Nr upr. 21/04/DOIA	
Współpraca:	mgr inż.arch. Dorota Marszałek, mgr inż. arch. Paweł Rajca		
Temat:	PROJEKT ZAGOSPODAROWANIA TERENU oraz PROJEKT ARCHITEKTONICZNO-BUDOWLANY TRZECH BUDYNKÓW MIESZKALNYCH WIELORODZINNYCH Z GARAŻAMI PODZIEMNYMI WRAZ Z NIEZBĘDNĄ INFRASTRUKTURĄ PRZY UL. LEŚNEJ W WOLOWIE NR 4221-4213-0-4012 - UL. LEŚNA , AM 32, dr 1 - UL. GLINIANA - AM 39, obręb WOŁÓW, Z PODZIAŁEM INWESTYCJI NA ETAPY 1A, 1B, 2, 3.	Skala:	1:50
		Data:	06.2021
		Stadium:	PW
		Nr rys.	B1-02-2 ETAP 1 Arkusz 2
Treść rys.:	BUDYNEK B1 - RZUT KONDYGNACJI PODZIEMNEJ - ETAP 1 - CZĘŚĆ 2.		

PROJEKT CHRONIONY PRAWEM AUTORSKIM - USTAWA Z 4 LUTEGO 1994, (DZ. U z 2009r. Nr 80, poz. 904) ZWIELOKROTNIANIE EGZEMPLARZY, ODSPRZEDAŻ LUB INNE WPROWADZANIE DO OBROTU DRAZ OPRACOWANIA ZALEŻNE W POSTACI KONCEPCJI OSTATECZNEJ I PROJEKTU BUDOWLANEGO LUB WYKONAWCZEGO BEZ ZGODY AUTORÓW JEST ZABRONIONE.